



D类

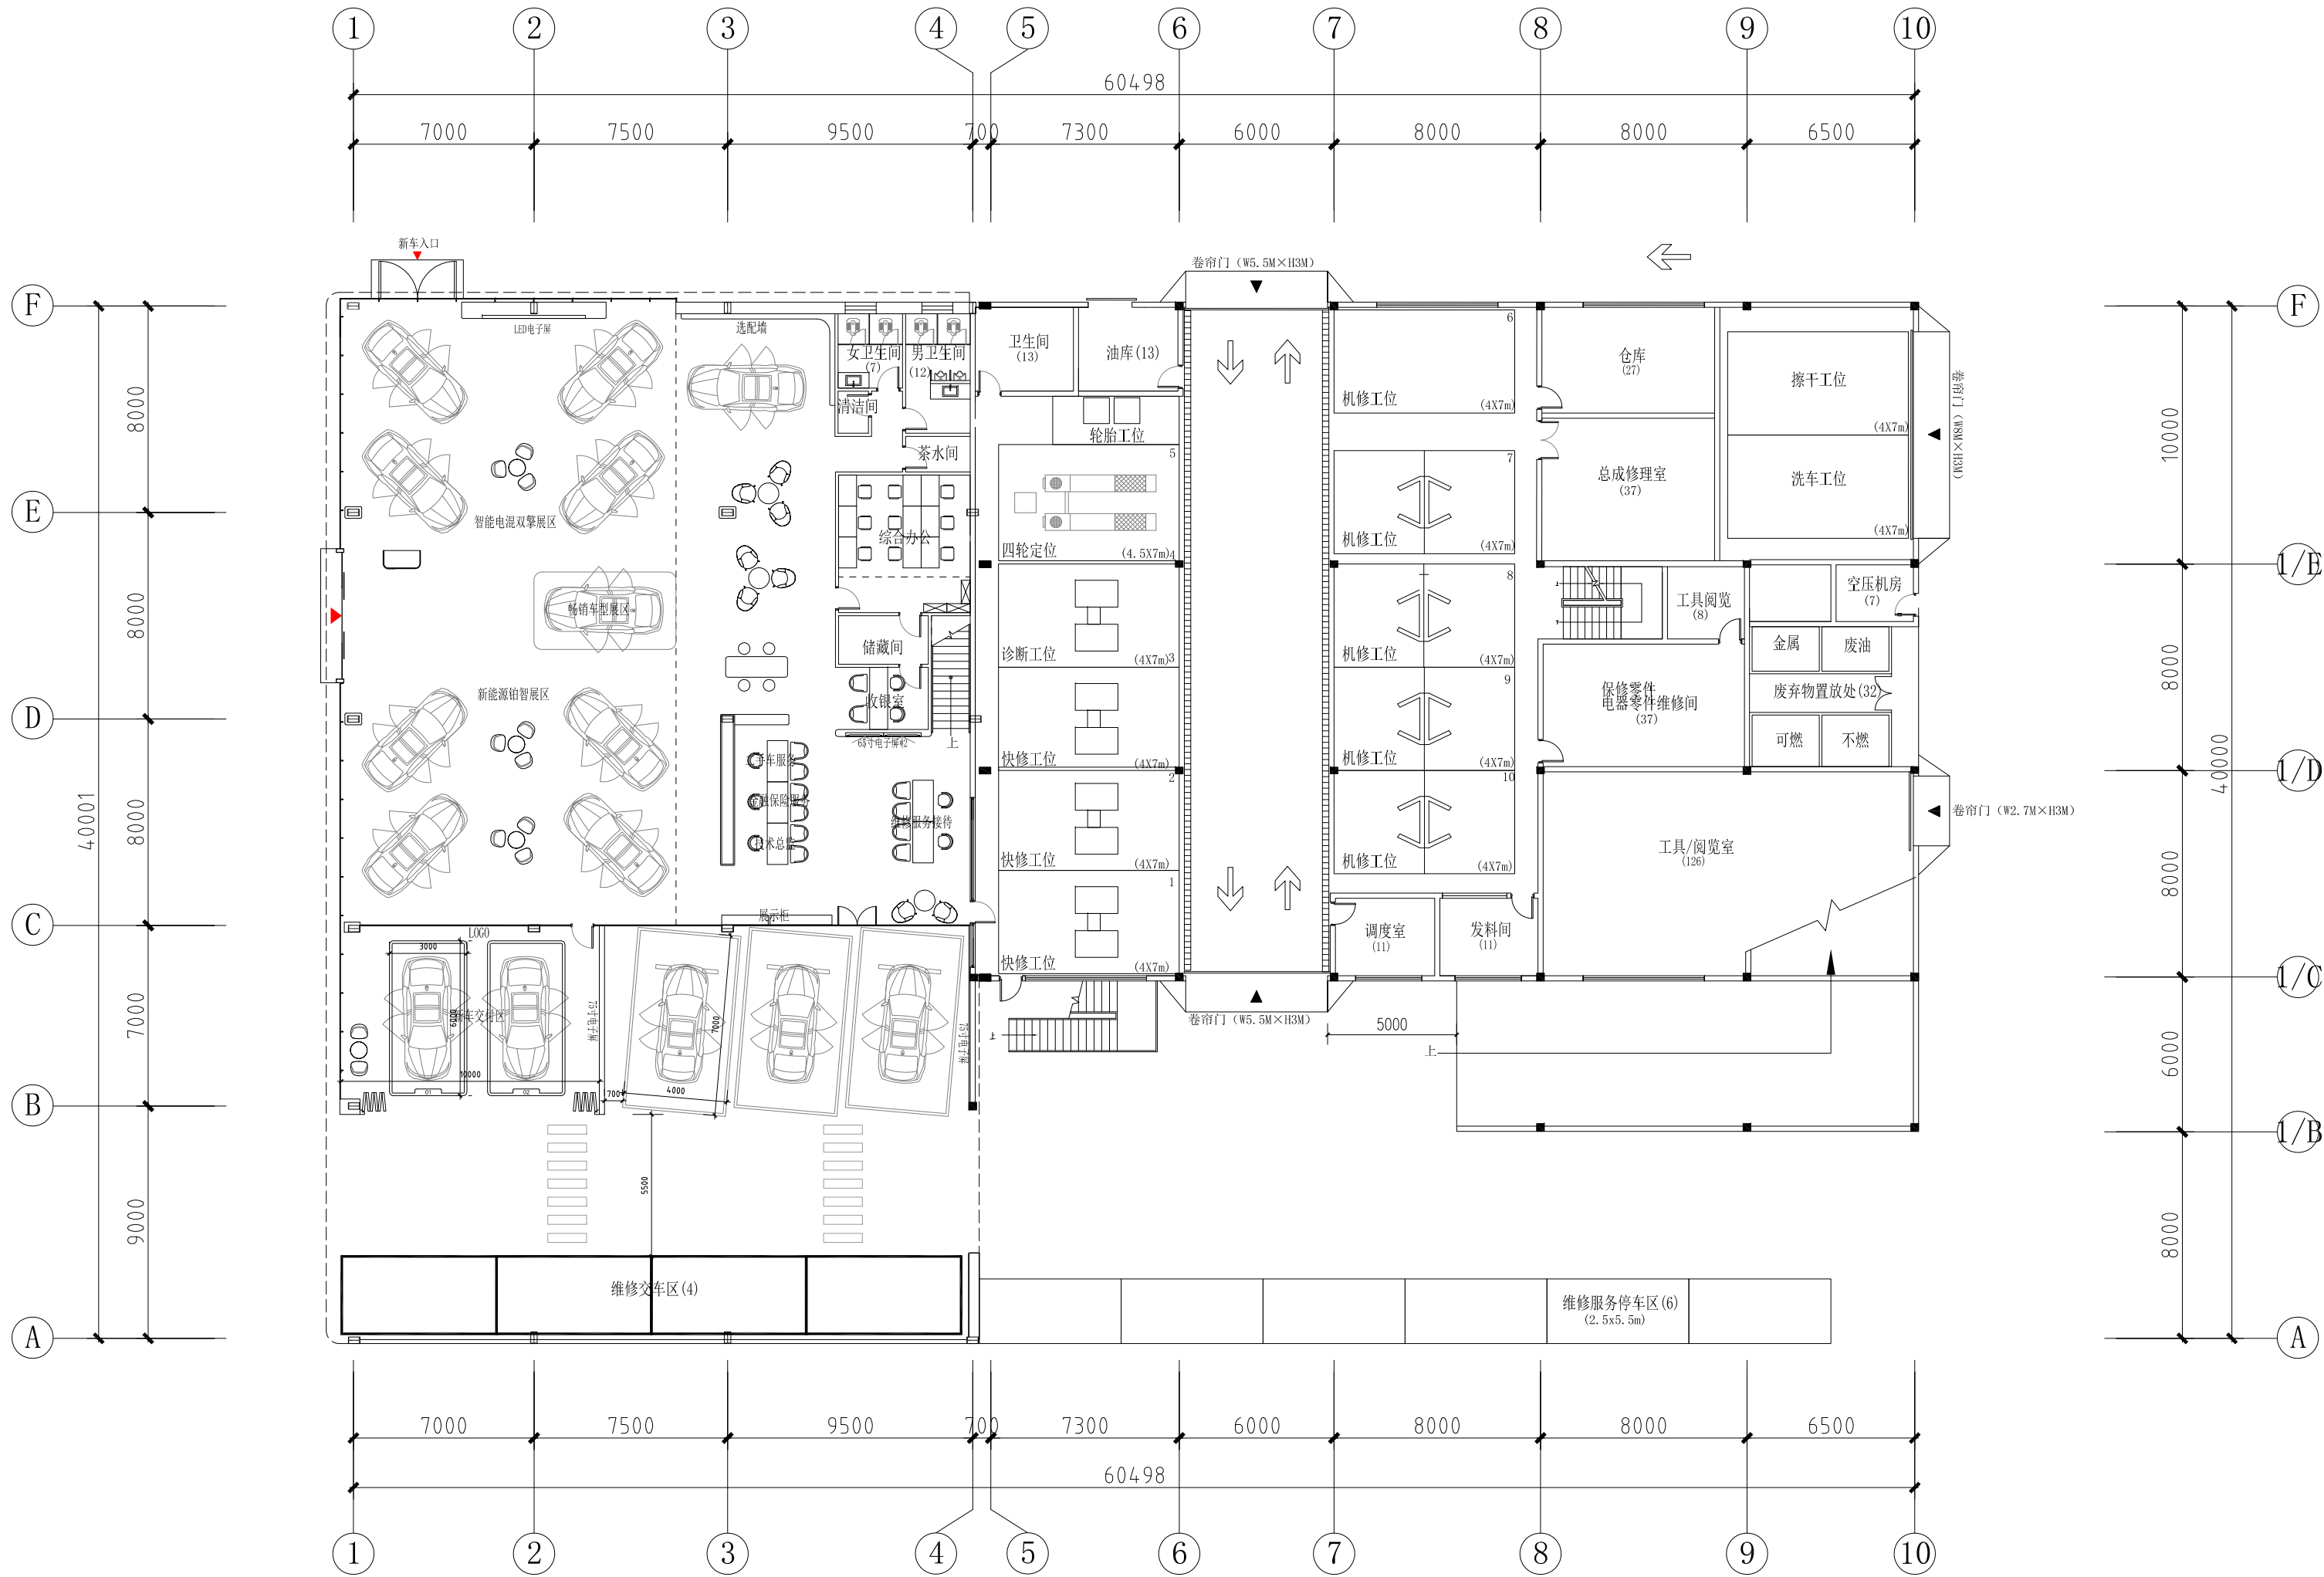

版本号 REVISION
终稿
修订
1.
2.
3.
4.
5.
出图章 STAMP FOR ISSUE
品牌 BRAND
审定 AUTHORIZED FOR ISSUE BY
工程负责人 PROJECT DIRECTION
审核 AUDITED BY
专业负责人 DISCIPLINE RESPONSIBLE BY
校对 CHECKED BY
设计 DESIGNED BY
制图 DRAWN BY
建设单位 CLIENT
项目名称 PROJECT
广汽丰田轻量化三代店D级标准图
图名 DRAWING TITLE
一层平面图
工程号 JOB NO.
专业 DISCIPLINE
阶段 STATUS
比例 SCALE
日期 DATE
图号 DWG NO.

D类

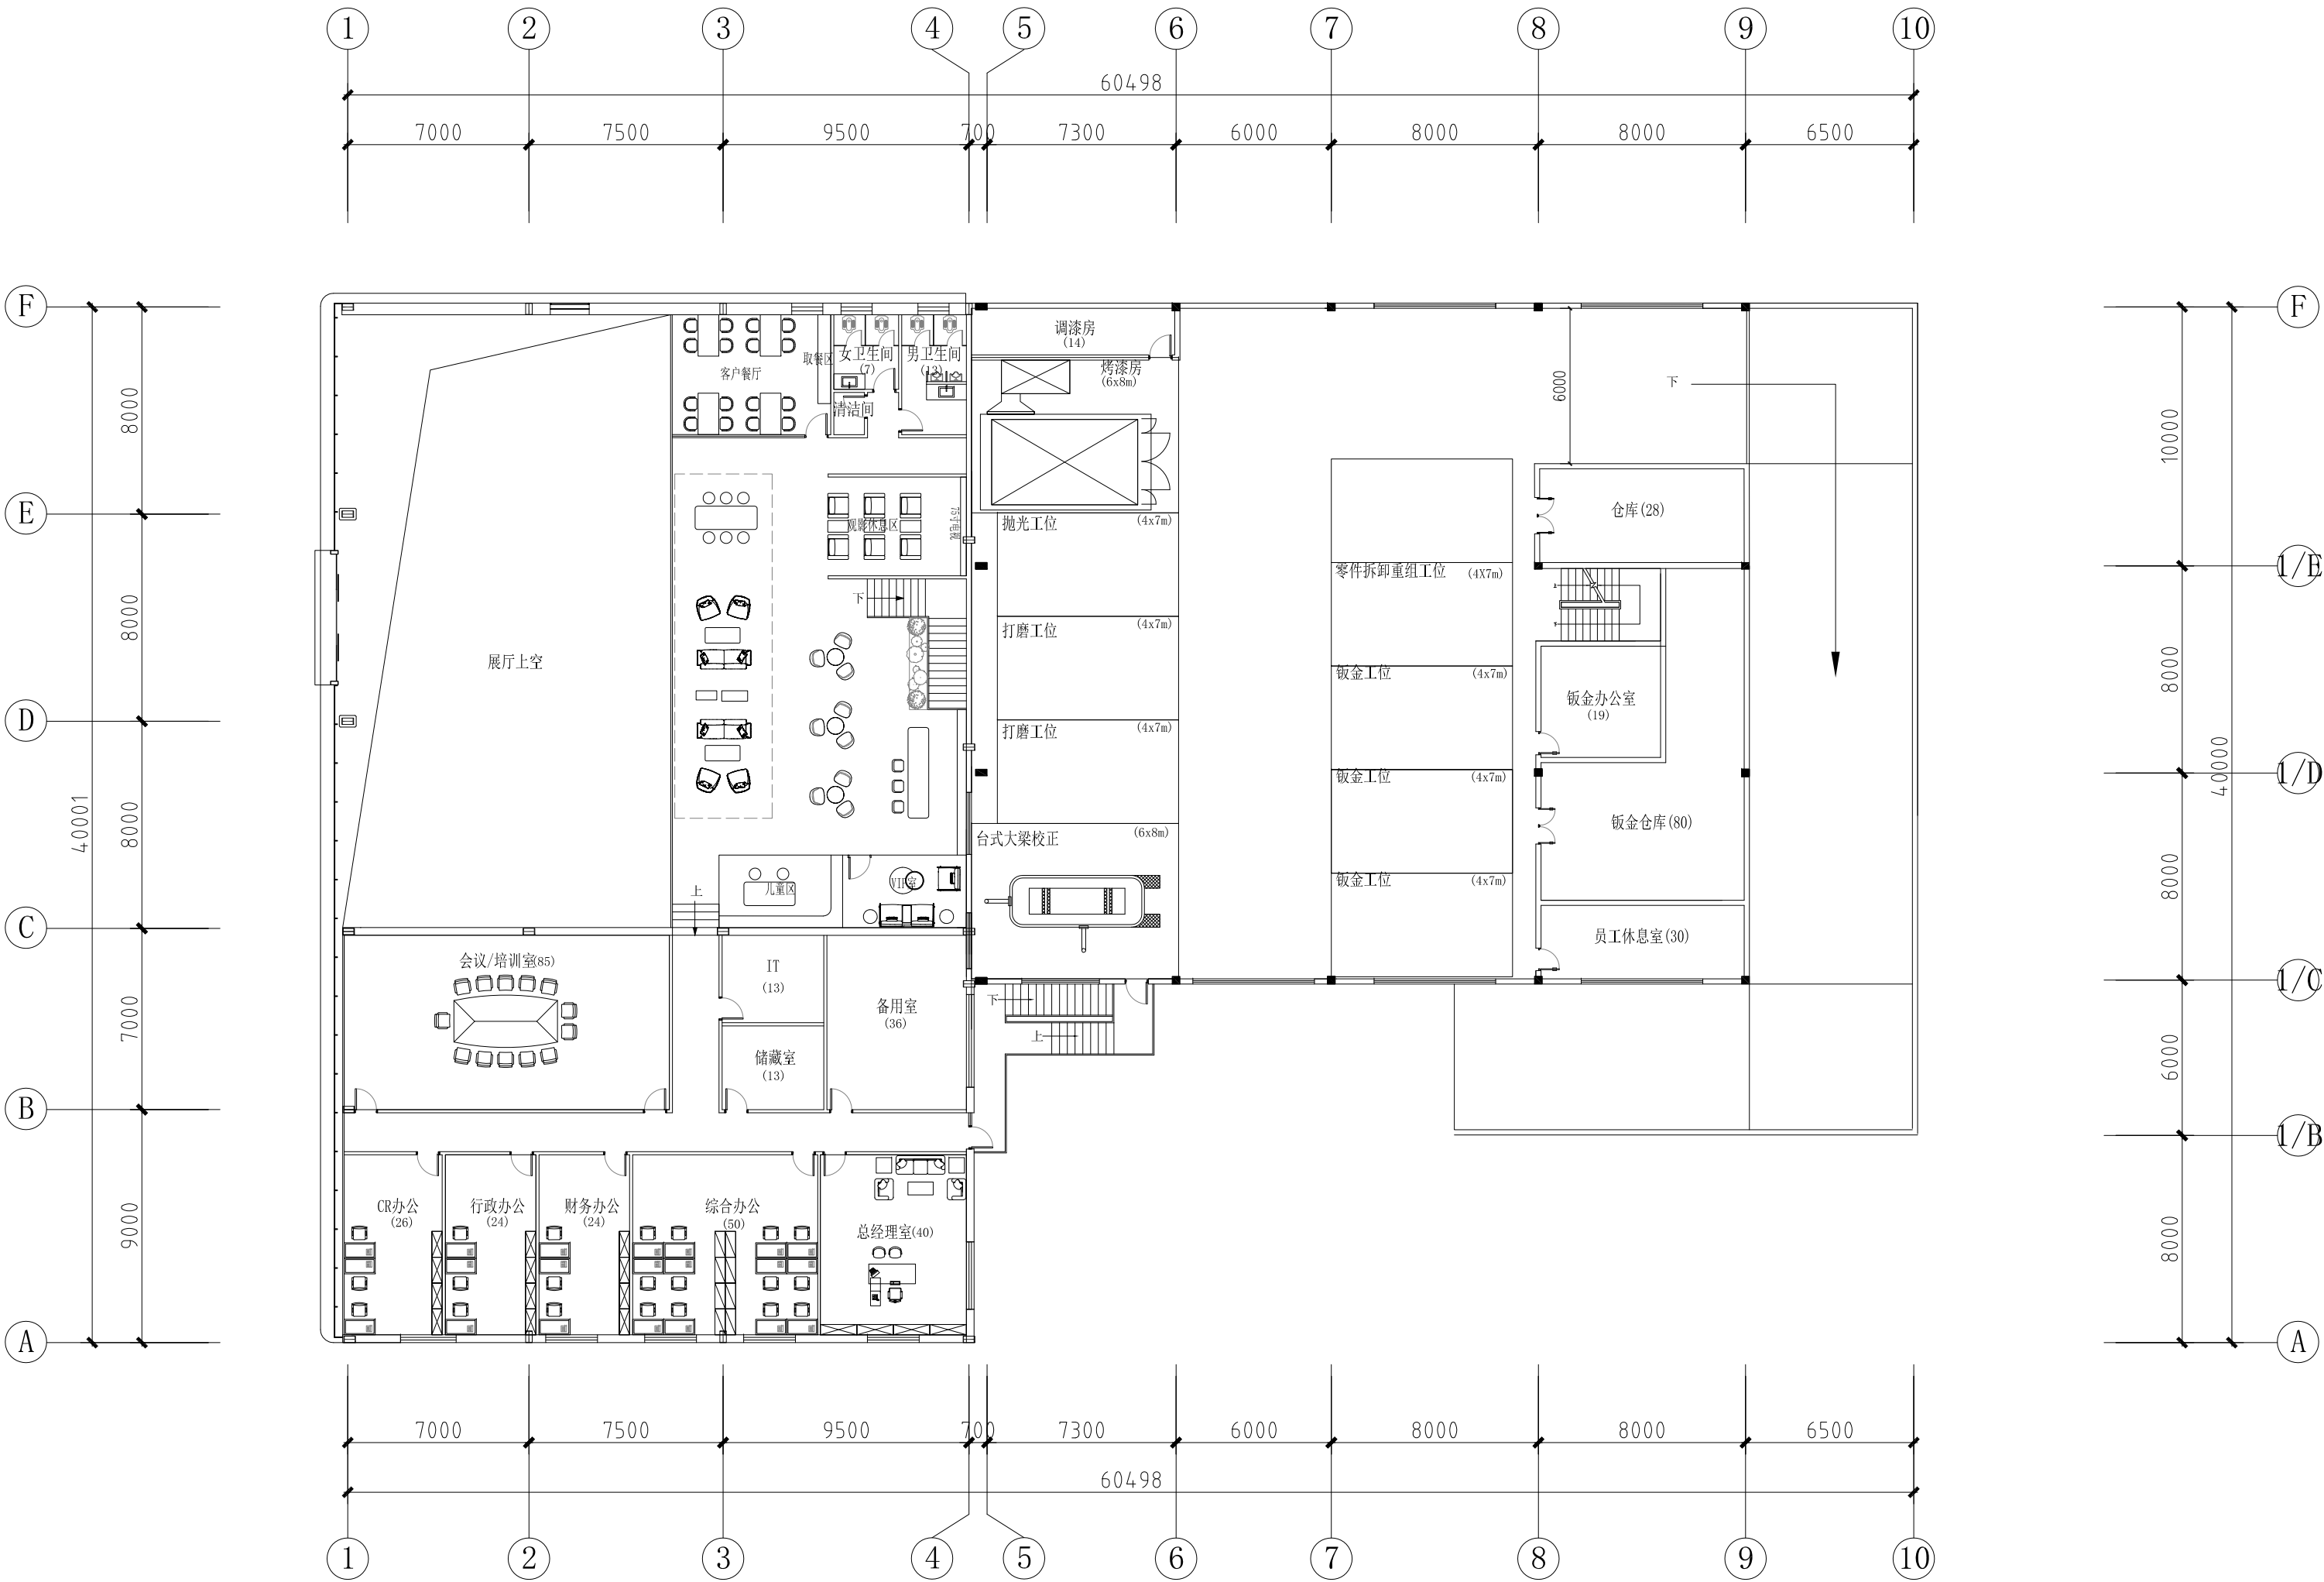

版本号 REVISION
终稿
修订
1.
2.
3.
4.
5.
出图章 STAMP FOR ISSUE
品牌 BRAND
审定 AUTHORIZED FOR ISSUE BY
工程负责人 PROJECT DIRECTION
审核 AUDITED BY
专业负责人 DISCIPLINE RESPONSIBLE BY
校对 CHECKED BY
设计 DESIGNED BY
制图 DRAWN BY
建设单位 CLIENT
项目名称 PROJECT
广汽丰田轻量化三代店D级标准图
图名 DRAWING TITLE
二层平面图
工程号 JOB NO.
专业 DISCIPLINE
阶段 STATUS
比例 SCALE
日期 DATE
图号 DWG NO.