

|   |   |   |
|---|---|---|
| 年 | 月 | 日 |
| 年 | 月 | 日 |
| 年 | 月 | 日 |
| 年 | 月 | 日 |

|   |   |
|---|---|
| 深 | 化 |
| 电 | 气 |
| 给 | 排 |
| 水 | 水 |
| 空 | 调 |

本方案图纸为概念深化指导，  
不作为施工依据



This drawing is not valid for construction or other purposes unless separately certificated.

Notes:

- This drawing and design are copyright and no party are allowed to reproduce without the permission of the Cityinno.
- Do not scale drawing. Use written dimensions or grid line only. Measurements for existing work should be checked on site.
- Drawing user is responsible for notifying Cityinno if confusion arises on site or if dimensions/details are missing from drawing set before proceeding on site.
- This drawing is to be read in conjunction with the Specification and Condition of Contract. Please always refer to the latest drawing for site construction.

除经特别证明外，本图不可作建筑或其他用途。

备注：

本图版权为本公司拥有，任何人士如未获允许不得翻印任何部分。

请列明尺寸或以方格代替比例。尺寸度量以地盘实物为准。图纸上所有遗漏需知会城市意创。参看本图时，请同时阅读和约条款细则及规则。本图以最后更正之版本做实，其他版本，自动作废。

Client 业主：

广汽丰田

Design & Project Management Consultancy:  
项目设计及项目管理顾问：

城市意创建筑设计有限公司

| Revision 修订 |         |                |              |               |
|-------------|---------|----------------|--------------|---------------|
| No. 编号      | Date 日期 | Description 摘要 | Drawn by 制图人 | Checked by 校对 |
|             |         |                |              |               |
|             |         |                |              |               |
|                       |  |
|-----------------------|--|
| Reviewed By 审定        |  |
| Approved By 审核        |  |
| Charged By 项目负责       |  |
| Designer 设计           |  |
| Drainage 给排水设计        |  |
| Air Conditioning 空调设计 |  |
| Electrical 电气设计       |  |

Project 项目：  
**广汽丰田标准建设 B级标准店**

Drawing Title 图纸名称：  
**首层总平面图**

Scale 比例：  
**A2-1: 250**

Project Number 工程编号：

Ref. Number 索引图号：  
**P-01**

Drawing Number 编号：

01 PLAN VIEW 首层总平面布置图 SCALE 1:250

|   |   |   |
|---|---|---|
| 年 | 月 | 日 |
| 年 | 月 | 日 |
| 年 | 月 | 日 |
| 年 | 月 | 日 |
| 深 | 化 |   |
| 电 | 气 |   |
| 给 | 排 | 水 |
| 空 | 调 |   |

本方案图纸为概念深化指导，  
不作为施工依据

This drawing is not valid for construction or other purposes unless separately certified.

- Notes:
- This drawing and design are copyright and no party are allowed to reproduce without the permission of the Cityinno.
  - Do not scale drawing. Use written dimensions or grid line only. Measurements for existing work should be checked on site.
  - Drawing user is responsible for notifying Cityinno if confusion arises on site or if dimensions/details are missing from drawing set before proceeding on site.
  - This drawing is to be read in conjunction with the Specification and Condition of Contract.
  - Please always refer to the latest drawing for site construction.

除经特别证明外，本图不可作建筑或其他用途。

备注：  
本图版权为本公司拥有，任何人士如未获允许不得翻印任何部分。  
请列明尺寸或以方格代替比例。尺寸度量以地盘实物为准。图纸上所有遗漏需知会城市意创。参看本图时，请同时阅读和约条款细则及规则。本图以最后更正之版本做实，其他版本，自动作废。

Client 业主：



Design & Project Management Consultancy:  
项目设计及项目管理顾问：



城市意创建筑设计有限公司

Revision 修订

| No. 编号 | Date 日期 | Description 摘要 | Drawn by 制图人 | Checked by 校对 |
|--------|---------|----------------|--------------|---------------|
|        |         |                |              |               |
|        |         |                |              |               |
Reviewed By 审定

Approved By 审核

Charged By 项目负责

Designer 设计

Drainage 给排水设计

Air Conditioning 空调设计

Electrical 电气设计

Project 项目：

广汽丰田标准建设  
B级标准店

Drawing Title 图纸名称：


二层总平面布置图

Scale 比例： A2-1: 250

Project Number 工程编号：

Ref. Number 索引图号： 2P-01

Drawing Number 编号：

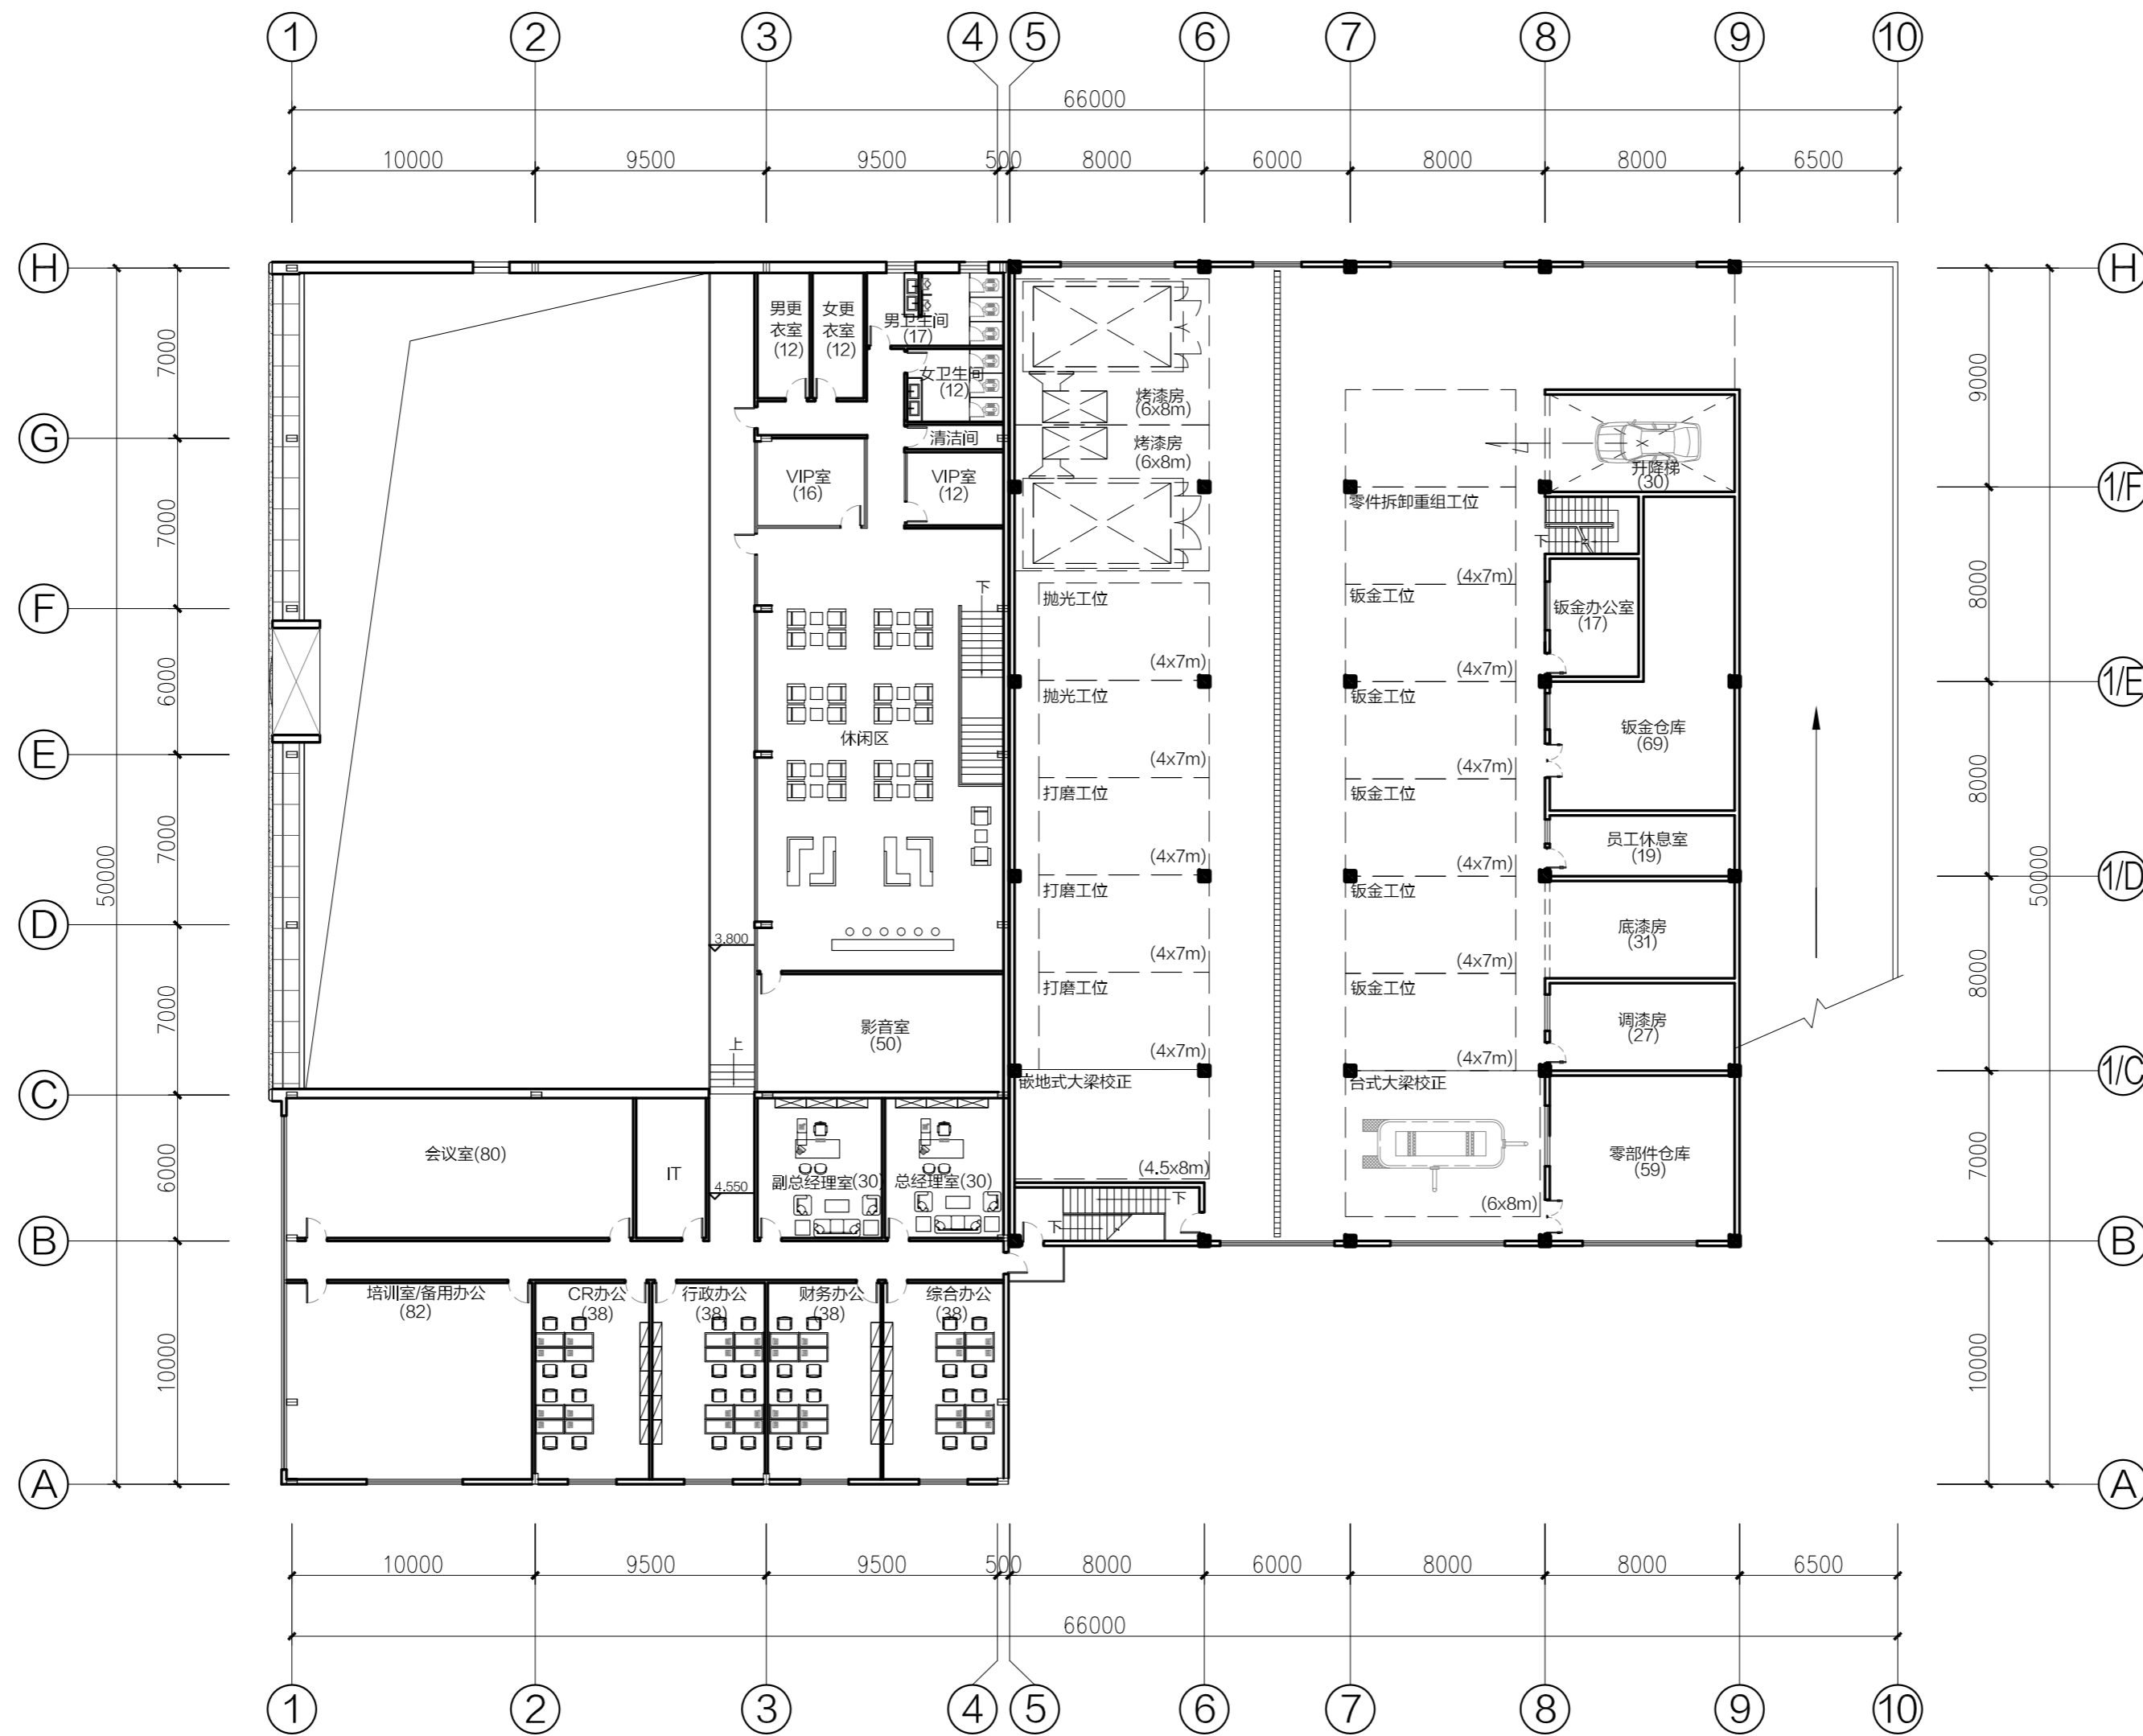

本方案图纸为概念深化指导，  
不作为施工依据

This drawing is not valid for construction or other purposes unless separately certified.

- Notes:
- This drawing and design are copyright and no party are allowed to reproduce without the permission of the Cityinno.
  - Do not scale drawing. Use written dimensions or grid line only. Measurements for existing work should be checked on site.
  - Drawing user is responsible for notifying Cityinno if confusion arises on site or if dimensions/details are missing from drawing set before proceeding on site.
  - This drawing is to be read in conjunction with the Specification and Condition of Contract.
  - Please always refer to the latest drawing for site construction.

除经特别证明外，本图不可作建筑或其他用途。  
备注：  
本图版权为本公司拥有，任何人士如未获允许不得翻印任何部分。  
请列明尺寸或以方格代替比例。尺寸度量以地盘实物为准。图纸上所有遗漏需知会城市意创。参看本图时，请同时阅读和约条款细则及规则。本图以最后更正之版本做准，其他版本，自动作废。




Design & Project Management Consultancy:  
项目设计及项目管理顾问:  
**Cityinno**  
城市意创建筑设计有限公司

| Revision 修订 |         |                |              |                 |
|-------------|---------|----------------|--------------|-----------------|
| No. 编号      | Date 日期 | Description 摘要 | Drawn by 制图人 | Checked by 校对人对 |
|             |         |                |              |                 |
|             |         |                |              |                 |
|             |         |                |              |                 |
|             |         |                |              |                 |

|                       |  |
|-----------------------|--|
| Reviewed By 审定        |  |
| Approved By 审核        |  |
| Charged By 项目负责       |  |
| Designer 设计           |  |
| Drainage 给排水设计        |  |
| Air Conditioning 空调设计 |  |
| Electrical 电气设计       |  |

Project 项目: 广汽丰田标准建设 B级标准店  
Drawing Title 图纸名称: 外立面图 (一)  
Scale 比例: A3-1:200  
Project Number 工程编号:  
Ref. Number 索引图号: E-01  
Drawing Number 编号:

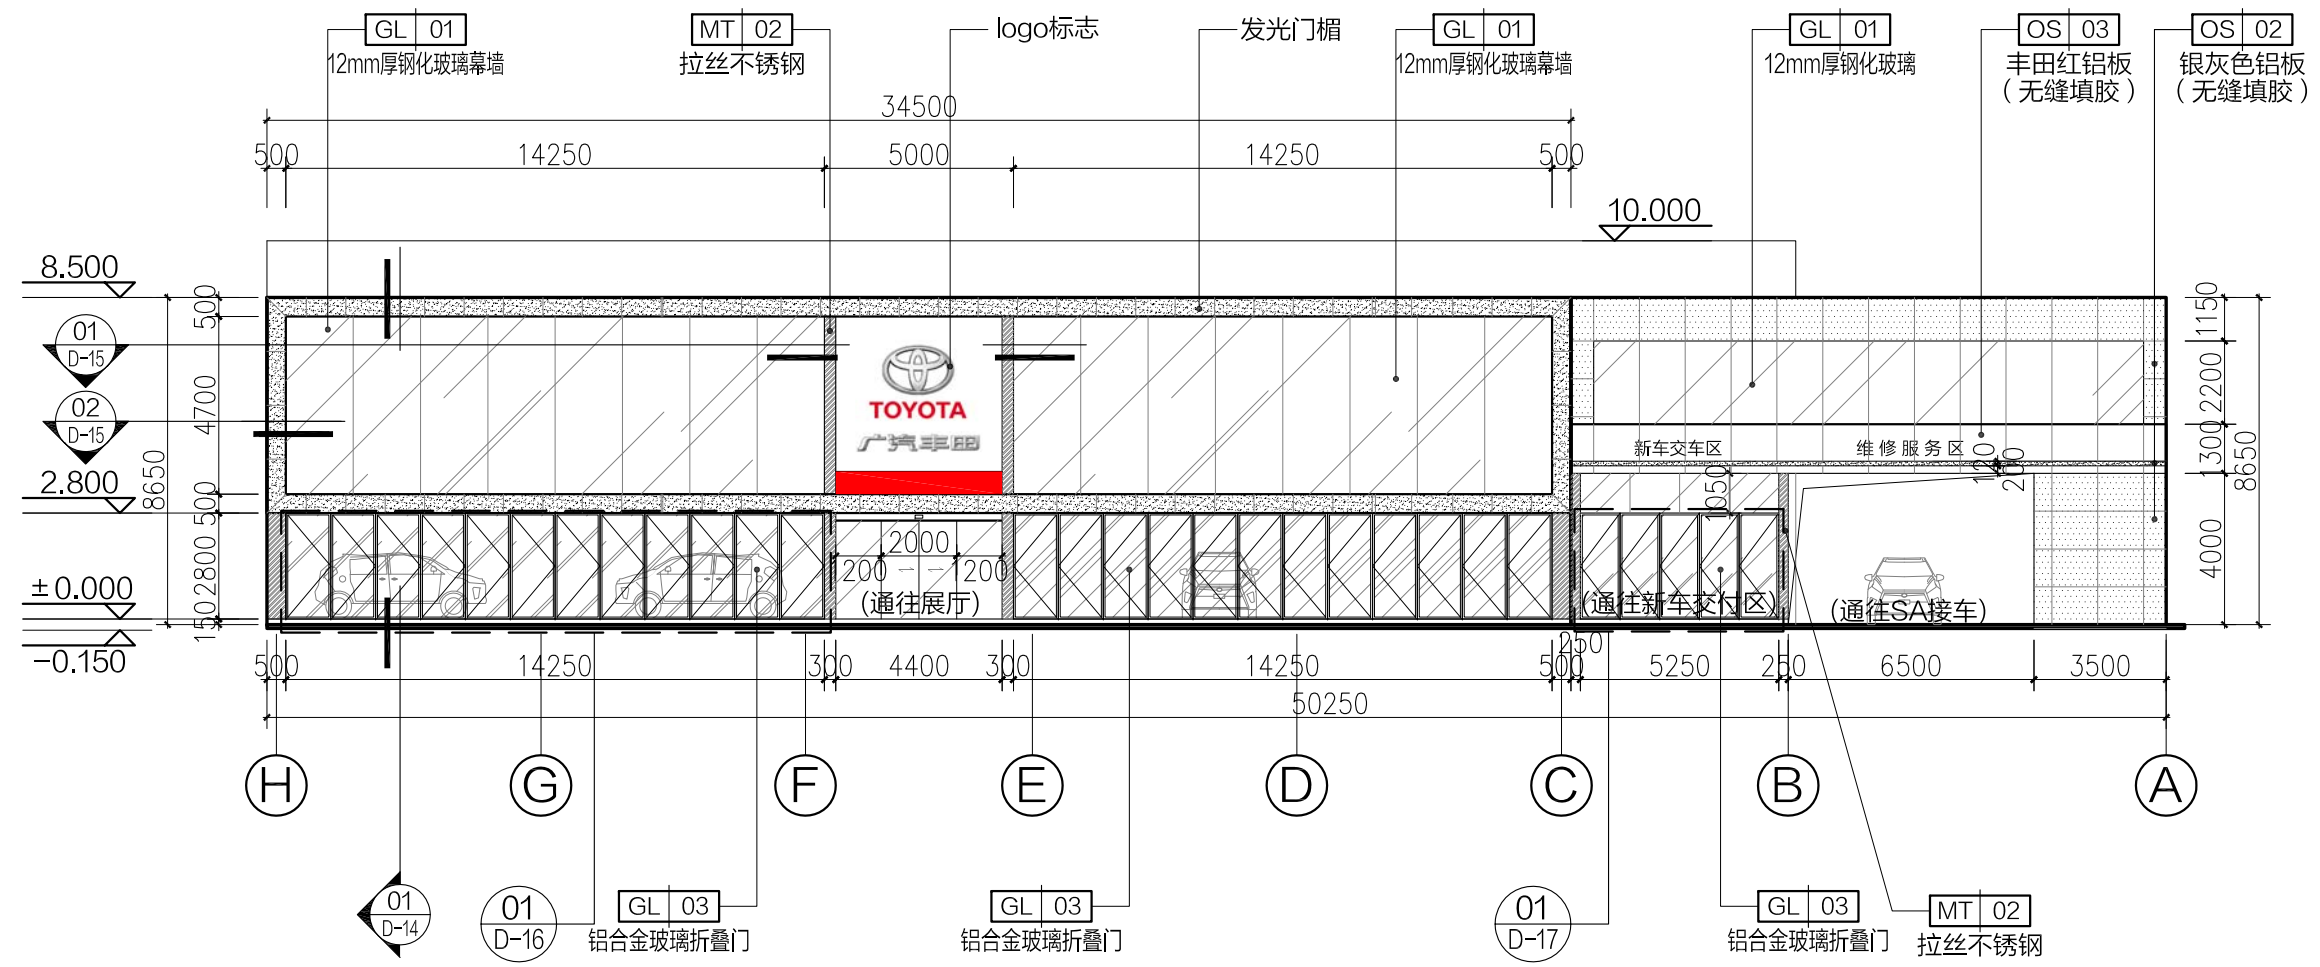

01 ELEVATION 外立面图 (一)

SCALE 1:200