




# 广汽丰田标准建设方案书

## C类标准店

日期:

2019.07.27



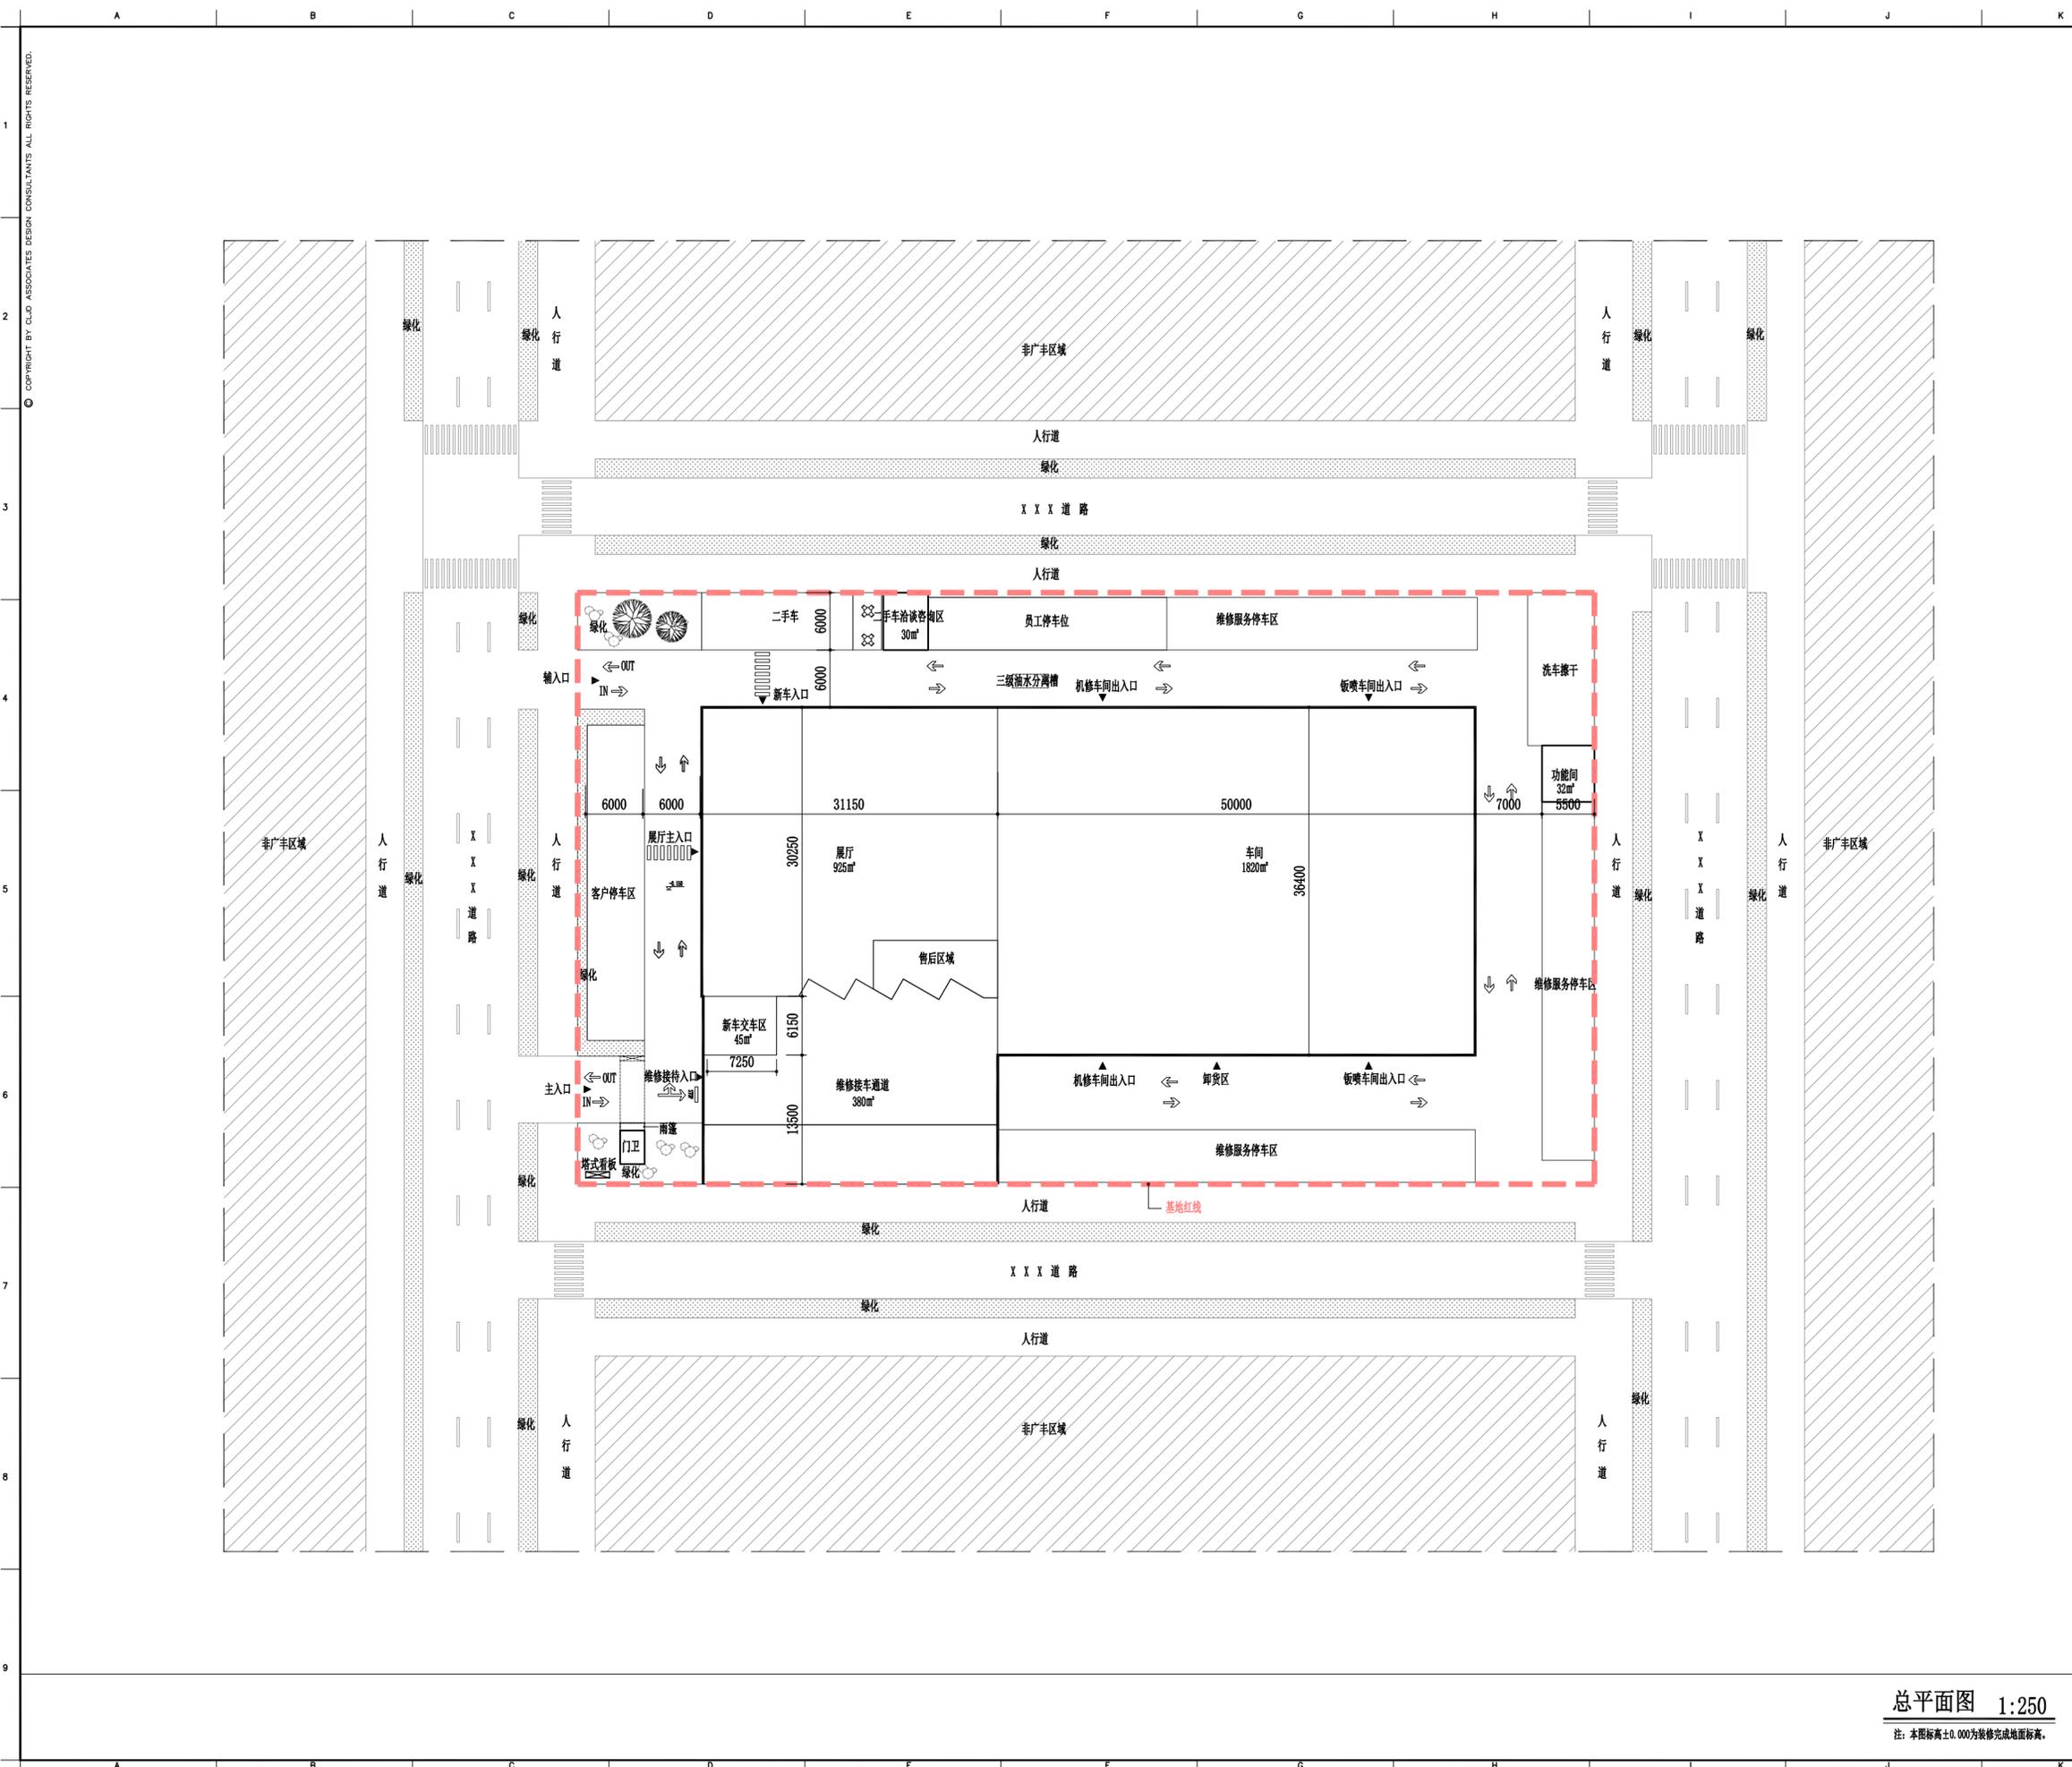

备注:

- 全部设计图则及说明之版权属于本公司, 未得本公司书面同意, 不得使用, 抄袭及复制。
- 所有尺寸均需作实地核对, 不能以量度图中尺寸作准. 如发现与现场实际尺寸有出入请与本公司联系。
- 所有隐蔽结构均要按国家防火标准处理。

CLJD ASSOCIATES  
DESIGN CONSULTANTS  
广州市陈立坚建筑装饰设计有限公司



電話: 020-89083491 傳真: 020-89083491  
郵箱: ghac@j-chn.cn  
地址: 廣州市海珠區泉涌路2號大院3號樓首層

ALL MEASUREMENT MUST BE CHECKED AT THE SITE .  
DO NO SCALE DRAWINGS.FIGURED DIMENSIONS TO BE  
OBSERVED.READ THIS DRAWING IN CONNECTION WITH  
GENERAL ARCHITECTURAL PLANS,AND OTHER RELATED  
DOCUMENTS . THE ARCHITECT TO BE NOTIFIED  
IMMEDIATELY OF ANY DISCREPANCY FOUND THEREIN .



PROJECT

广汽丰田标准建设  
C类标准店

DRAW BY

DESIGNED BY

CHECKE BY

APPROVED BY

PROJECT CHIEF

DRAWING TITLE

总平面图


SCALE 1:250

DATE 2019.07.27

DRAWING NO P-01

项目经理: 陈浩斌 设计师: 周嘉敏

总平面图 1:250  
注: 本图标高±0.000为装修完成地面标高。

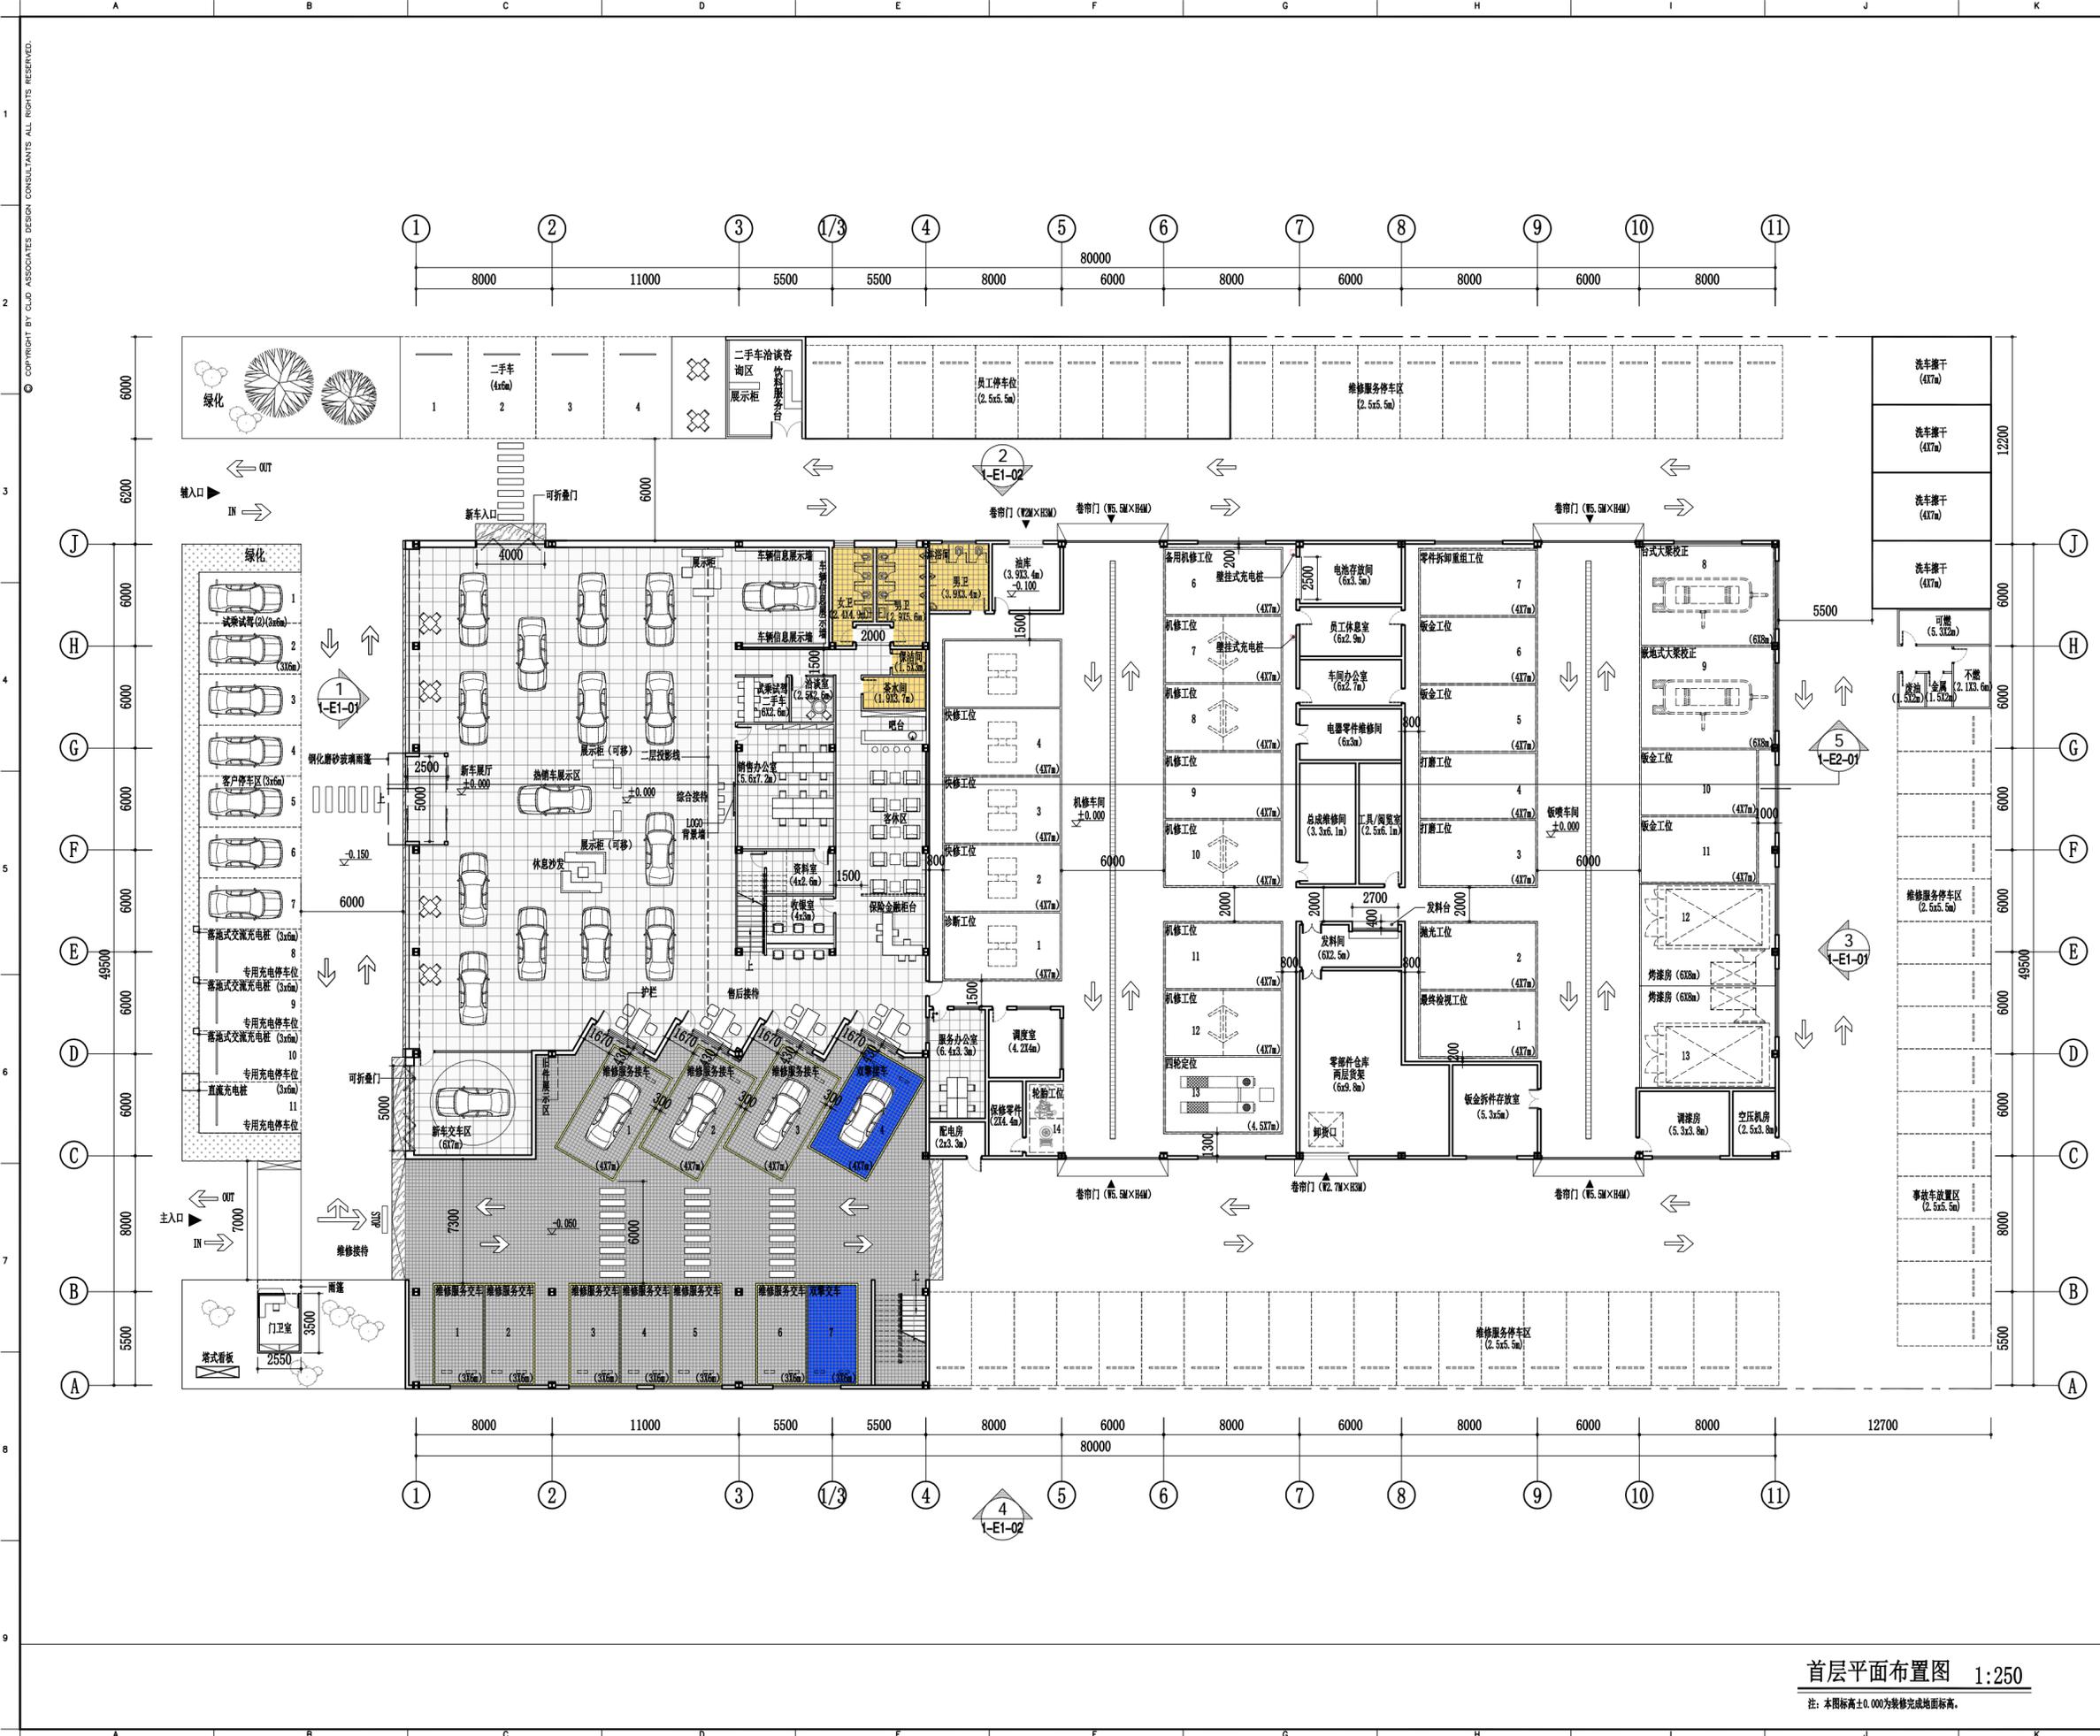

备注:

- 全部设计图则及说明之版权属于本公司, 未得本公司书面同意, 不得使用, 抄袭及复制。
- 所有尺寸均需作实地核对, 不能以量度图中尺寸作准. 如发现与现场实际尺寸有出入请与本公司联系。
- 所有隐蔽结构均要按国家防火标准处理。

**CLJD ASSOCIATES DESIGN CONSULTANTS**  
 广州市陈立坚建筑装饰设计有限公司



電話: 020-89083491 傳真: 020-89083491  
 郵箱: gncac@j-chn.cn  
 地址: 廣州市海珠區泉涌路2號大院3號樓首層

ALL MEASUREMENT MUST BE CHECKED AT THE SITE. DO NOT SCALE DRAWINGS. FIGURED DIMENSIONS TO BE OBSERVED. READ THIS DRAWING IN CONNECTION WITH GENERAL ARCHITECTURAL PLANS, AND OTHER RELATED DOCUMENTS. THE ARCHITECT TO BE NOTIFIED IMMEDIATELY OF ANY DISCREPANCY FOUND THEREIN.



PROJECT	广汽丰田标准建设 C类标准店	
DRAW BY		
DESIGNED BY		
CHECKE BY		
APPROVED BY		
PROJECT CHIEF		
DRAWING TITLE	首层平面布置图	
SCALE	1:250	
DATE	2019.07.27	
DRAWING NO	1-P-01	
项目经理: 陈浩斌	设计师: 周嘉敏	

首层平面布置图 1:250  
 注: 本图标高±0.000为装修完成地面标高。

© COPYRIGHT BY CLJD ASSOCIATES DESIGN CONSULTANTS ALL RIGHTS RESERVED.



- 备注:
- 全部设计图则及说明之版权属于本公司, 未得本公司书面同意, 不得使用, 抄袭及复制。
  - 所有尺寸均需作实地核对, 不能以量度图中尺寸作准. 如发现与现场实际尺寸有出入请与本公司联系。
  - 所有隐蔽结构均要按国家防火标准处理。

CLJD ASSOCIATES  
DESIGN CONSULTANTS  
广州市陈立坚建筑装饰设计有限公司



電話: 020-89083491 傳真: 020-89083491  
郵箱: ghac@j-chn.cn  
地址: 廣州市海珠區泉涌路2號大院3號樓首層

ALL MEASUREMENT MUST BE CHECKED AT THE SITE .  
DO NO SCALE DRAWINGS .FIGURED DIMENSIONS TO BE  
OBSERVED .READ THIS DRAWING IN CONNECTION WITH  
GENERAL ARCHITECTURAL PLANS, AND OTHER RELATED  
DOCUMENTS . THE ARCHITECT TO BE NOTIFIED  
IMMEDIATELY OF ANY DISCREPANCY FOUND THEREIN .



PROJECT

广汽丰田标准建设  
C类标准店


DRAW BY

DESIGNED BY

CHECKE BY

APPROVED BY

PROJECT CHIEF

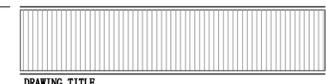

DRAWING TITLE

二层平面布置图

SCALE 1:250

DATE 2019.07.27


DRAWING NO 2-P-01

项目经理: 陈浩斌 设计师: 周嘉敏

二层平面布置图 1:250

注: 本图标高±0.000为装修完成地面标高。

© COPYRIGHT BY CLJD ASSOCIATES DESIGN CONSULTANTS ALL RIGHTS RESERVED.

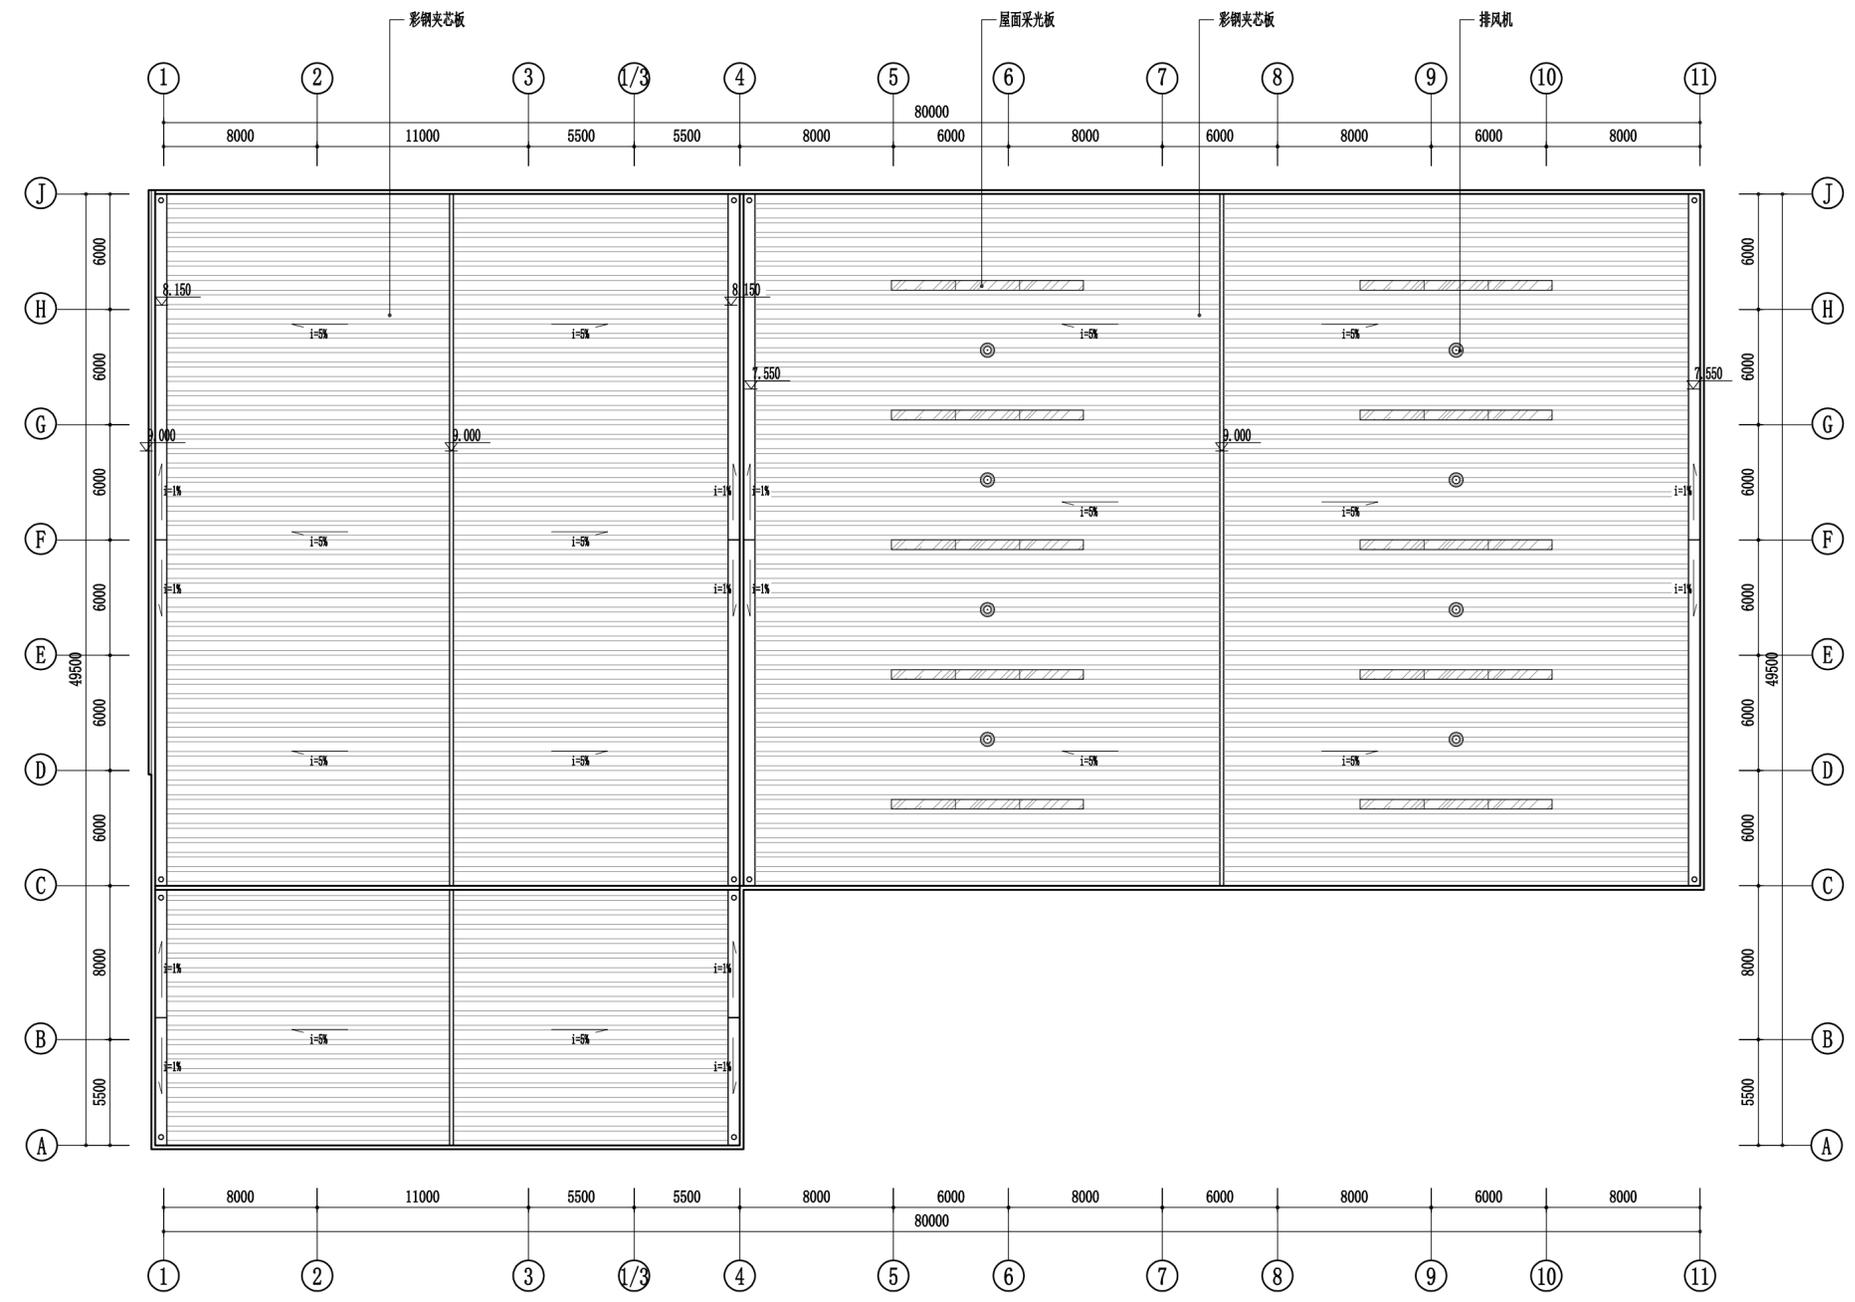

- 备注:
- 全部设计图则及说明之版权属于本公司, 未得本公司书面同意, 不得使用, 抄袭及复制。
  - 所有尺寸均需作实地核对, 不能以量度图中尺寸作准. 如发现与现场实际尺寸有出入请与本公司联系。
  - 所有隐蔽结构均要按国家防火标准处理。

CLJD ASSOCIATES  
DESIGN CONSULTANTS  
广州市陈立坚建筑装饰设计有限公司



電話: 020-89083491 傳真: 020-89083491  
郵箱: ghac@j-cha.cn  
地址: 廣州市海珠區泉涌路2號大院3號樓首層

ALL MEASUREMENT MUST BE CHECKED AT THE SITE .  
DO NO SCALE DRAWINGS.FIGURED DIMENSIONS TO BE  
OBSERVED.READ THIS DRAWING IN CONNECTION WITH  
GENERAL ARCHITECTURAL PLANS,AND OTHER RELATED  
DOCUMENTS . THE ARCHITECT TO BE NOTIFIED  
IMMEDIATELY OF ANY DISCREPANCY FOUND THEREIN .



PROJECT

广汽丰田标准建设  
C类标准店


DRAW BY

DESIGNED BY

CHECKE BY

APPROVED BY

PROJECT CHIEF

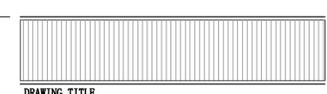

DRAWING TITLE

屋面图

SCALE 1:250


DATE 2019.07.27

DRAWING NO 3-P-01


项目经理: 陈浩斌 设计师: 周嘉敏

屋面图 1:250

注: 本图标高±0.000为装修完成地面标高。

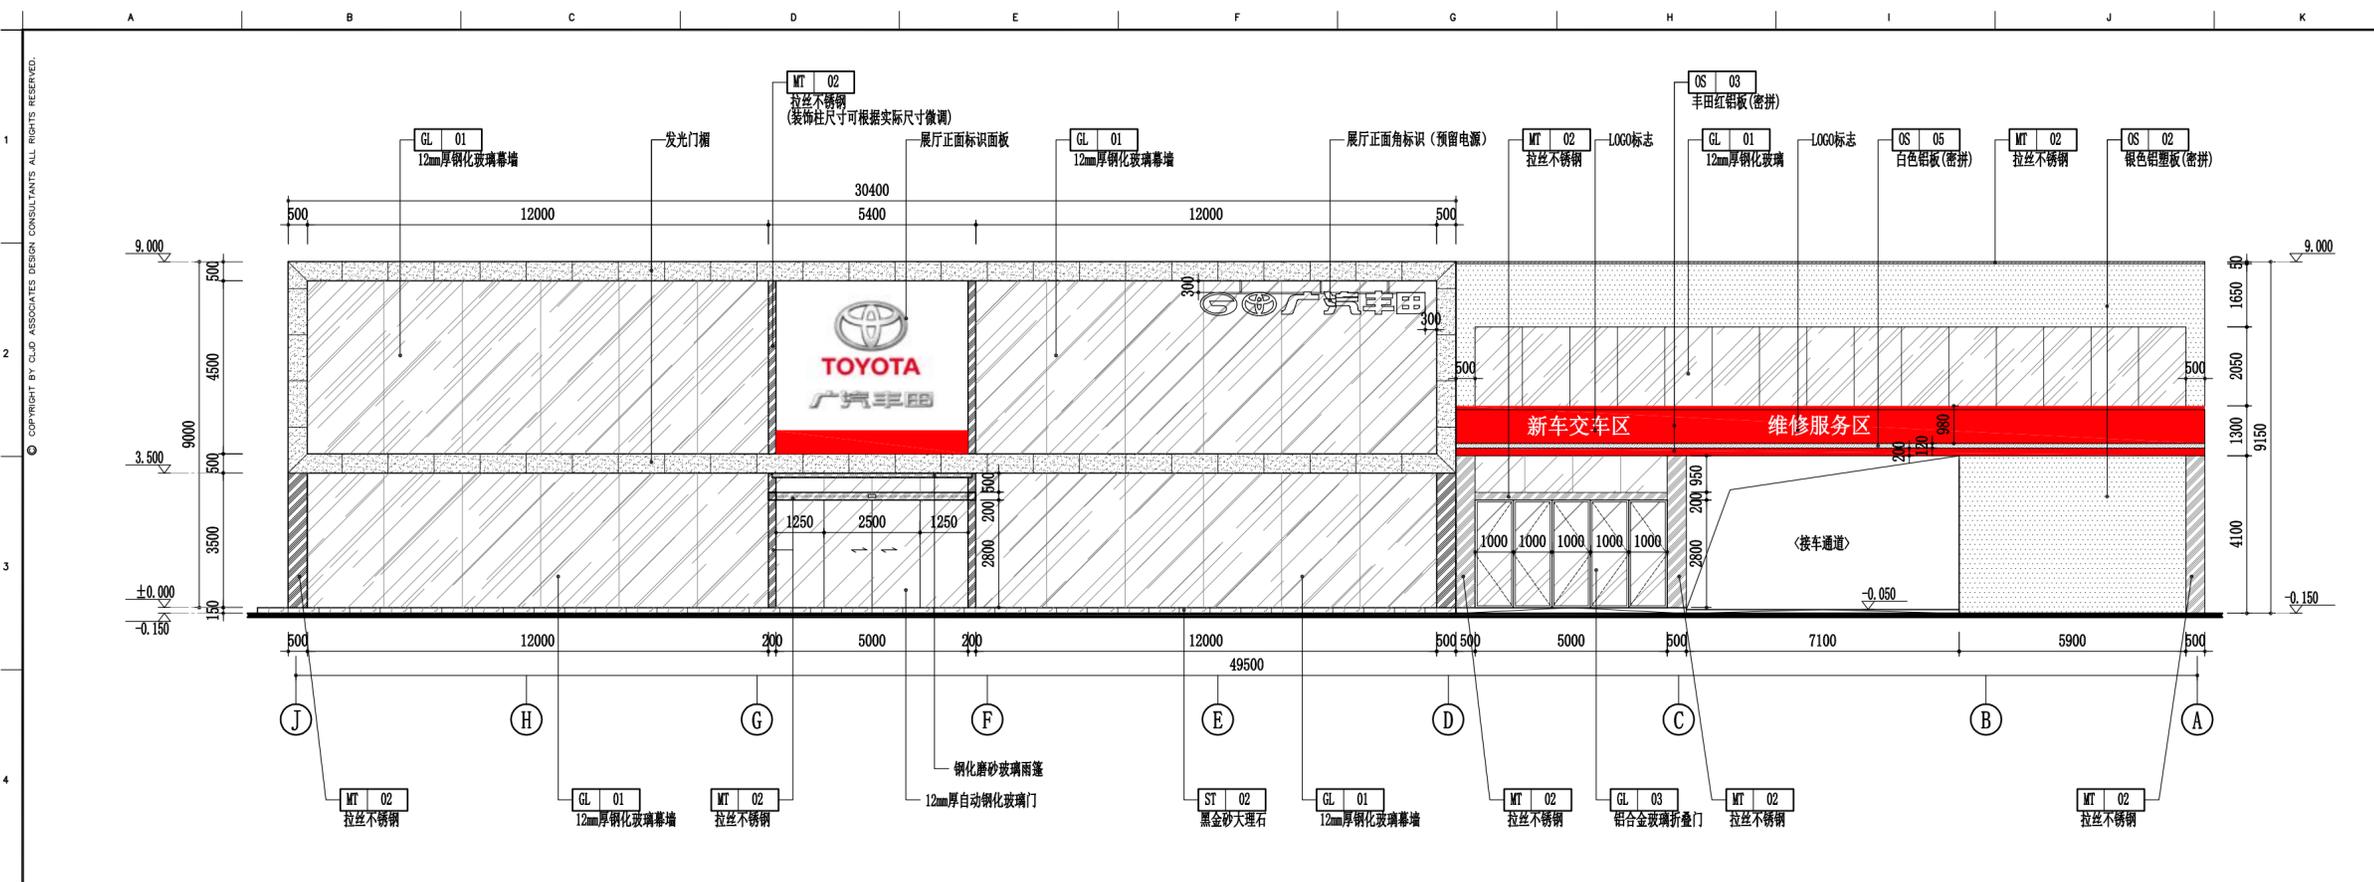

1 外立面 1:125  
1-P-06

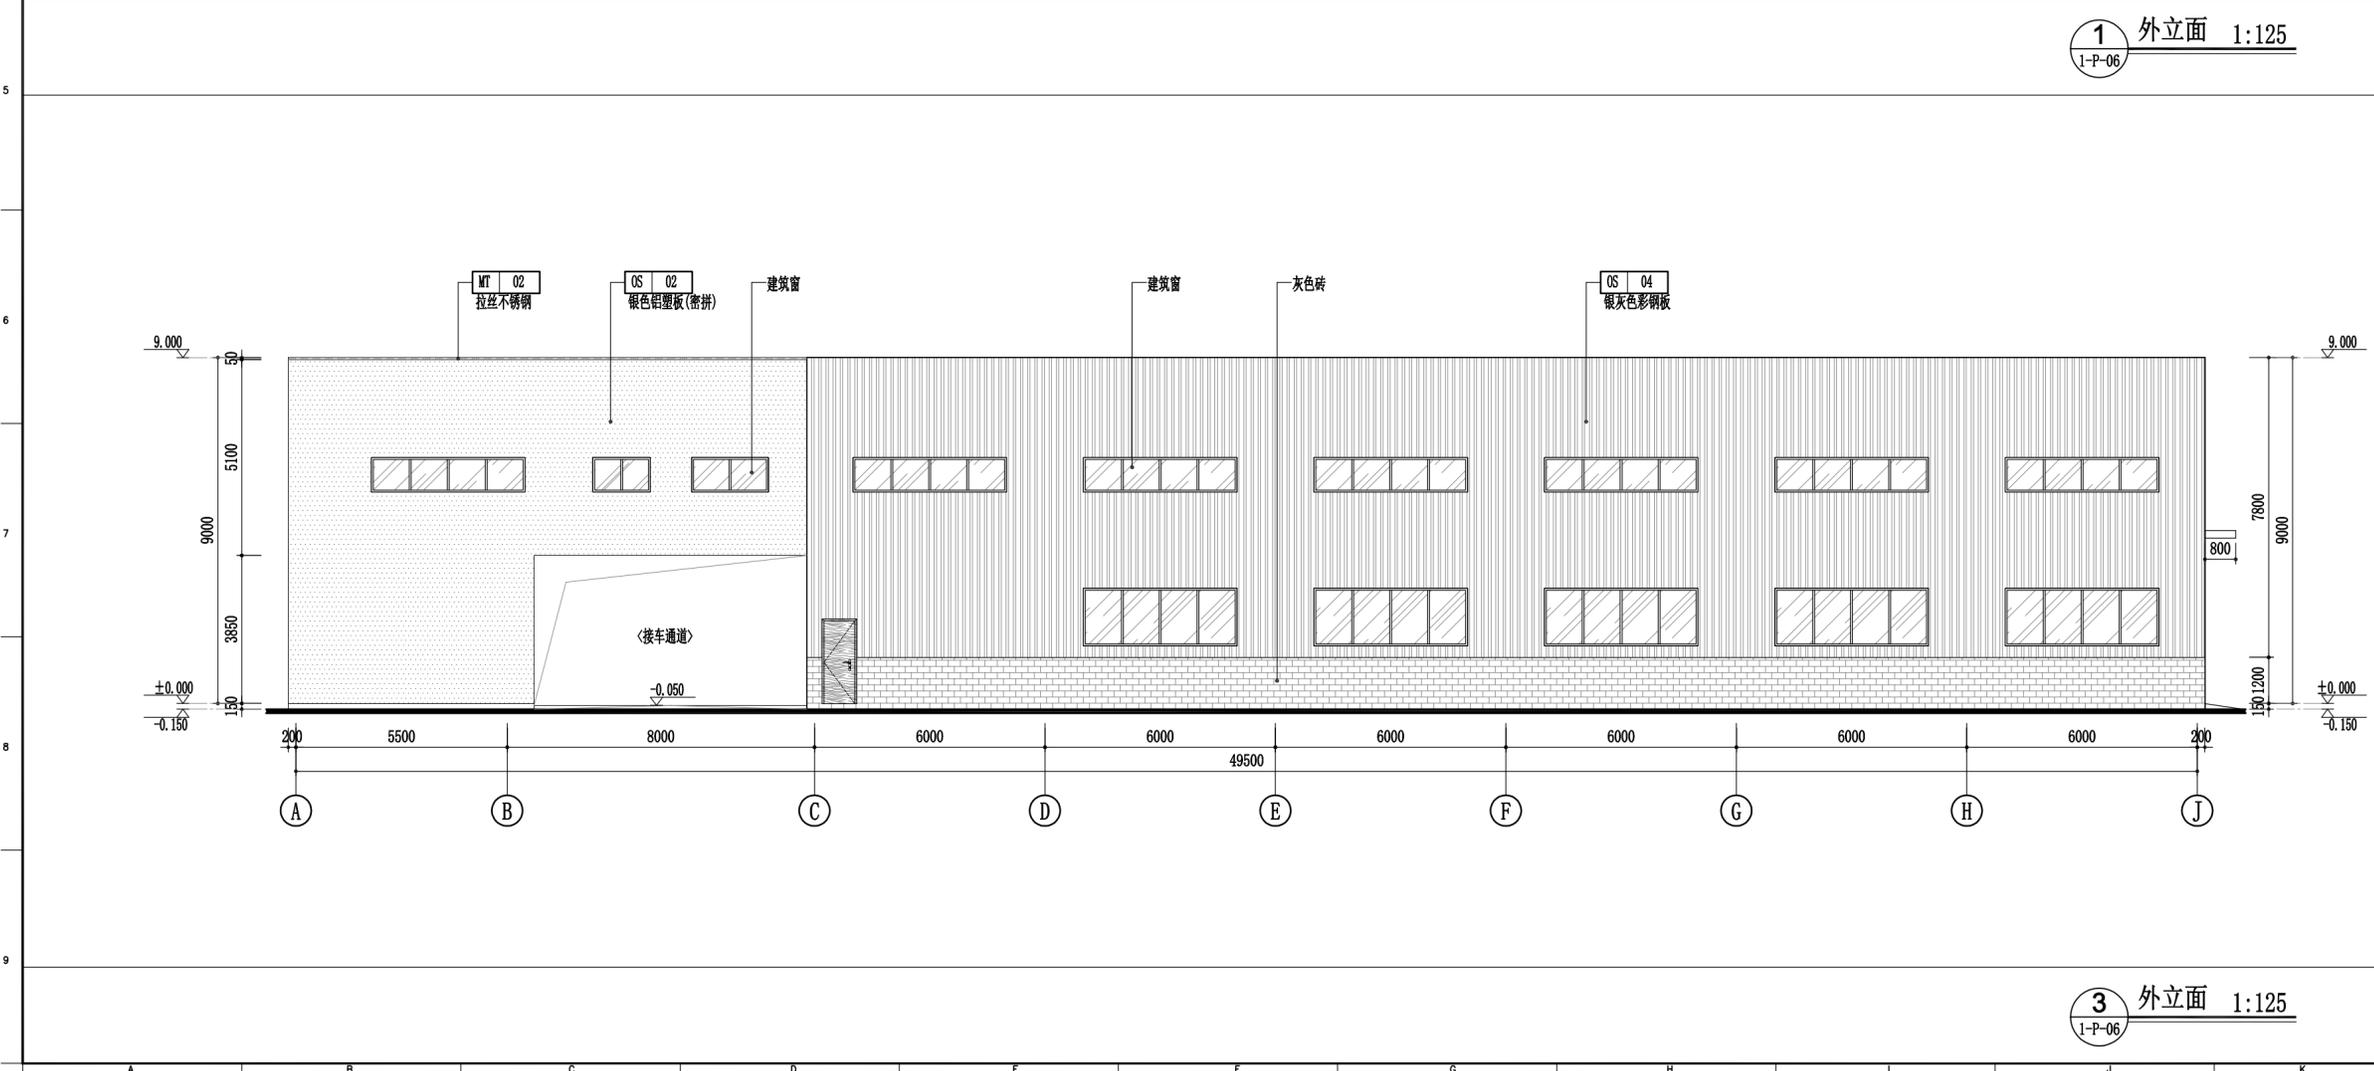

3 外立面 1:125  
1-P-06

备注:

- 全部设计图则及说明之版权属于本公司, 未得本公司书面同意, 不得使用, 抄袭及复制。
- 所有尺寸均需作实地核对, 不能以量度图中尺寸作准. 如发现与现场实际尺寸有出入请与本公司联系。
- 所有隐蔽结构均要按国家防火标准处理。

**CLJD ASSOCIATES**  
DESIGN CONSULTANTS  
广州市陈立坚建筑装饰设计有限公司

電話: 020-89083491 傳真: 020-89083491  
郵箱: ghac@j-chn.cn  
地址: 廣州市海珠區泉涌路2號大院3號樓首層

ALL MEASUREMENT MUST BE CHECKED AT THE SITE. DO NOT SCALE DRAWINGS. FIGURED DIMENSIONS TO BE OBSERVED. READ THIS DRAWING IN CONNECTION WITH GENERAL ARCHITECTURAL PLANS, AND OTHER RELATED DOCUMENTS. THE ARCHITECT TO BE NOTIFIED IMMEDIATELY OF ANY DISCREPANCY FOUND THEREIN.

Client 業主:

广汽丰田

PROJECT

广汽丰田标准建设  
C类标准店


DRAW BY \_\_\_\_\_  
DESIGNED BY \_\_\_\_\_  
CHECKED BY \_\_\_\_\_  
APPROVED BY \_\_\_\_\_  
PROJECT CHIEF \_\_\_\_\_

DRAWING TITLE


SCALE 1:125  
DATE 2019.07.27  
DRAWING NO 1-E1-01

项目经理: 陈浩斌 设计师: 周嘉敏

外立面图

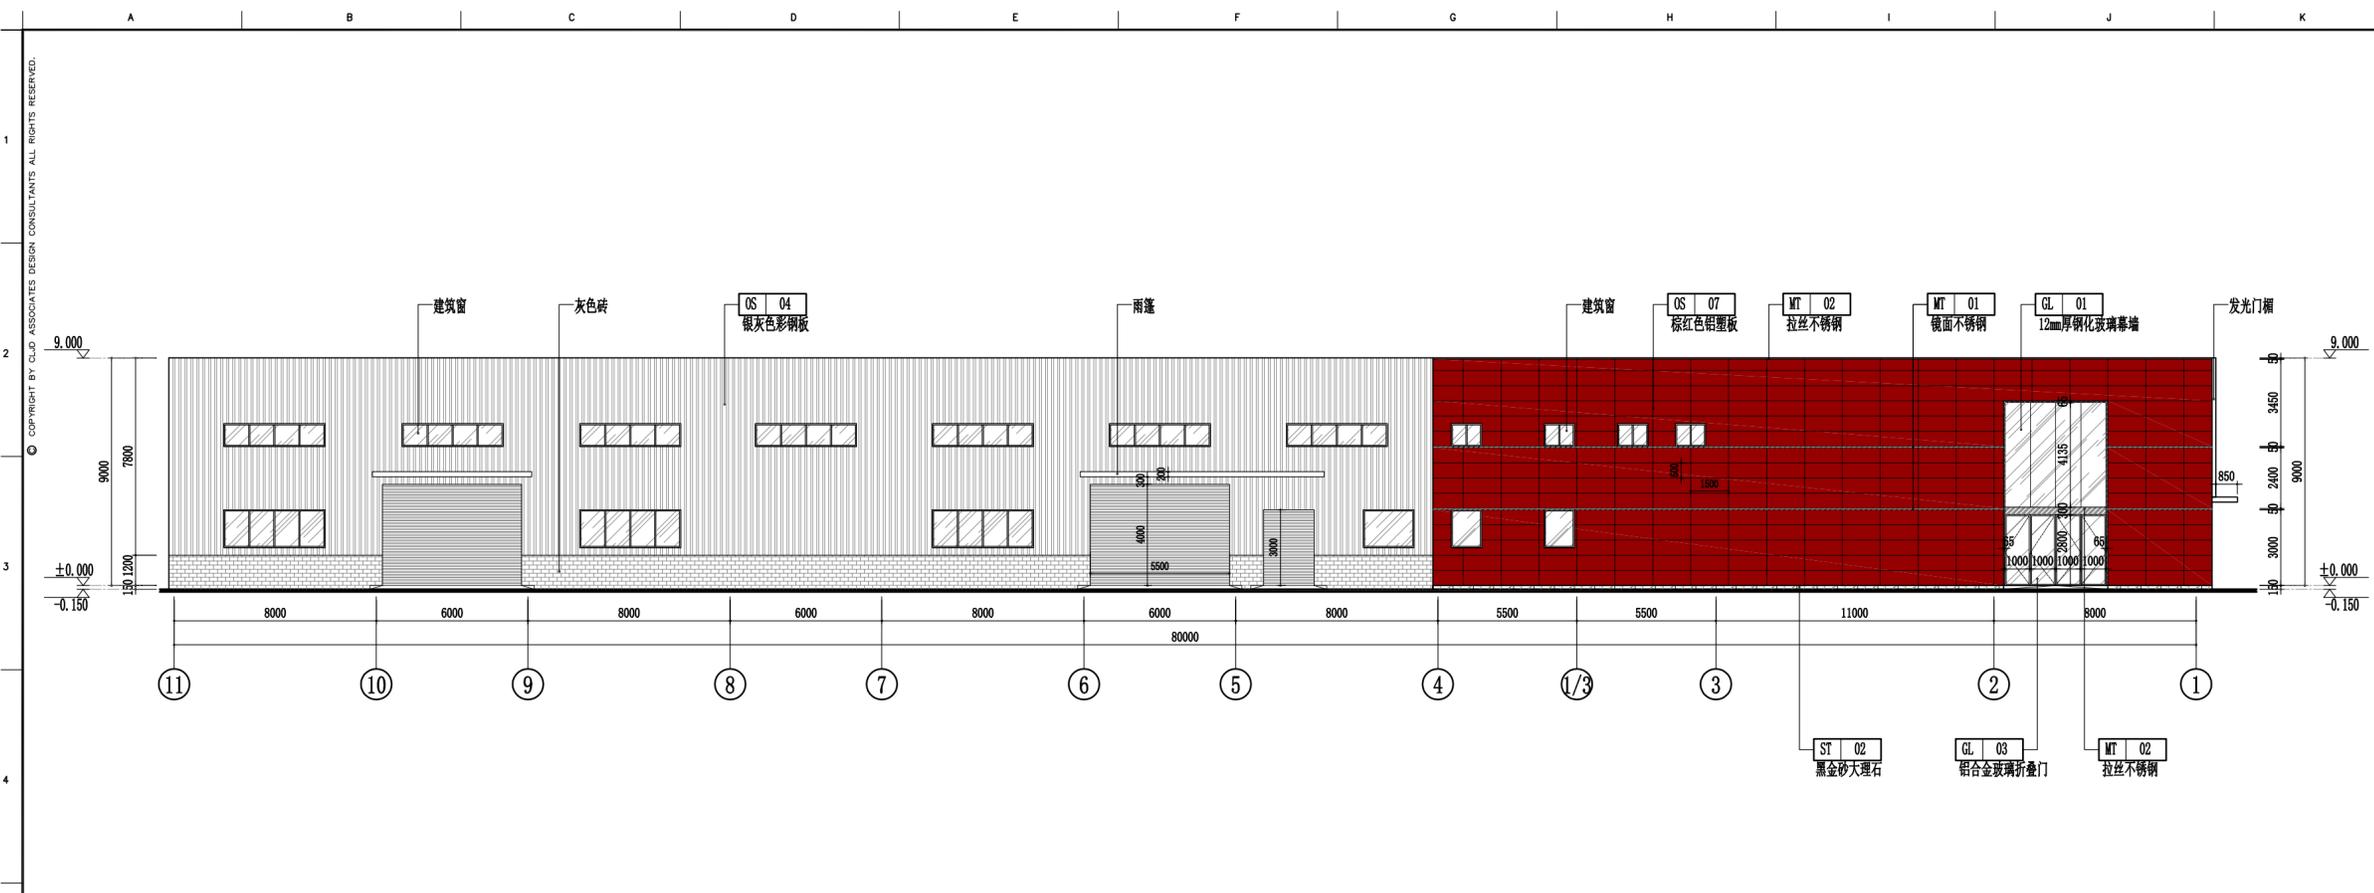

2 外立面 1:125  
1-P-06

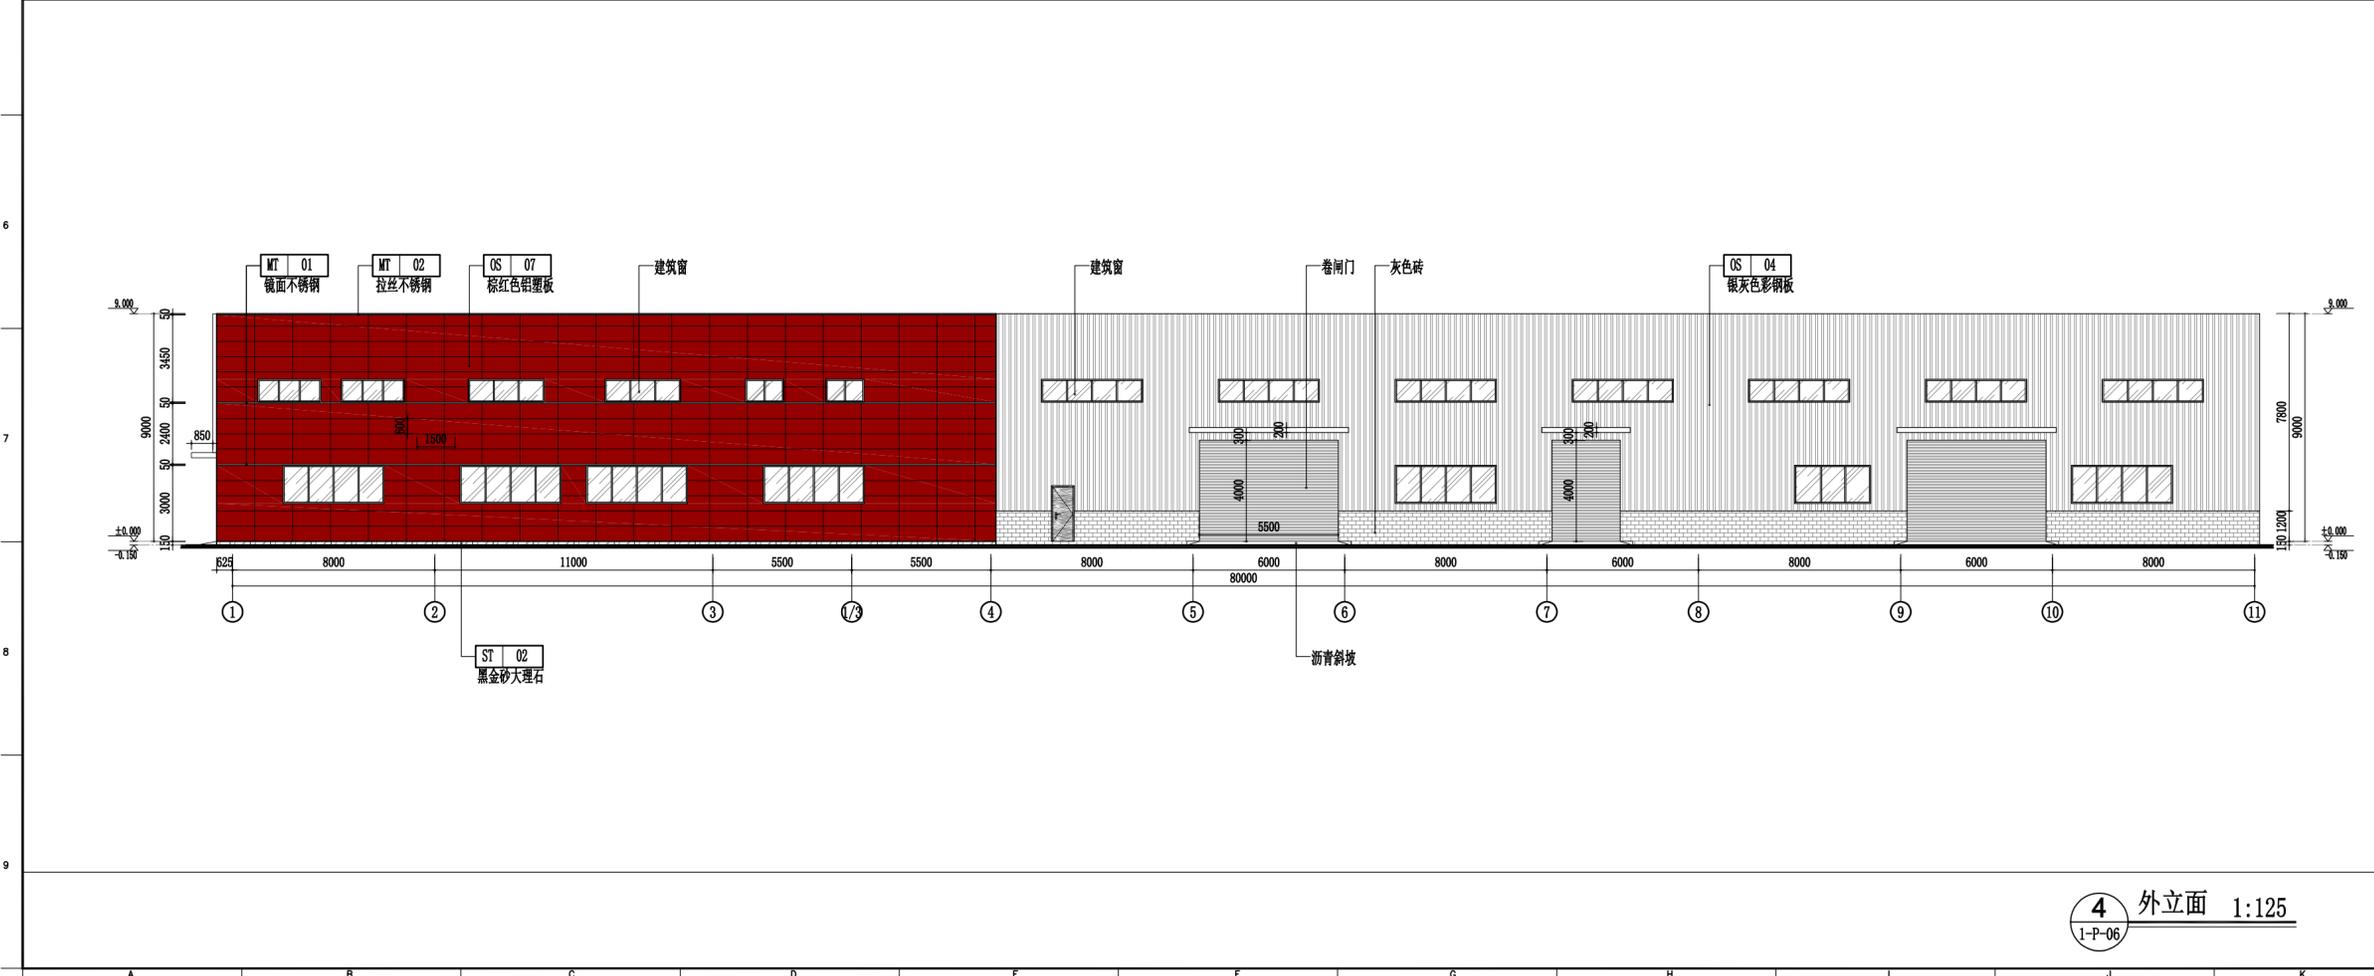

4 外立面 1:125  
1-P-06

备注:

- 全部设计图则及说明之版权属于本公司, 未得本公司书面同意, 不得使用, 抄袭及复制。
- 所有尺寸均需作实地核对, 不能以量度图中尺寸作准. 如发现与现场实际尺寸有出入请与本公司联系。
- 所有隐蔽结构均要按国家防火标准处理。

CLJD ASSOCIATES  
DESIGN CONSULTANTS  
广州市陈立坚建筑装饰设计有限公司



電話: 020-89083491 傳真: 020-89083491  
郵箱: ghac@j-chn.cn  
地址: 廣州市海珠區泉涌路2號大院3號樓首層

ALL MEASUREMENT MUST BE CHECKED AT THE SITE .  
DO NOT SCALE DRAWINGS. FIGURED DIMENSIONS TO BE  
OBSERVED. READ THIS DRAWING IN CONNECTION WITH  
GENERAL ARCHITECTURAL PLANS, AND OTHER RELATED  
DOCUMENTS . THE ARCHITECT TO BE NOTIFIED  
IMMEDIATELY OF ANY DISCREPANCY FOUND THEREIN .

Client 业主:



广汽丰田

PROJECT

广汽丰田标准建设  
C类标准店

DRAW BY \_\_\_\_\_  
DESIGNED BY \_\_\_\_\_  
CHECKED BY \_\_\_\_\_  
APPROVED BY \_\_\_\_\_  
PROJECT CHIEF \_\_\_\_\_

DRAWING TITLE


外立面图

SCALE	1:125
DATE	2019.07.27
DRAWING NO	1-E1-02
项目经理: 陈浩斌	设计师: 周嘉敏

COPYRIGHT BY CLJD ASSOCIATES DESIGN CONSULTANTS ALL RIGHTS RESERVED.

A B C D E F G H I J K

1  
2  
3  
4  
5  
6  
7  
8  
9

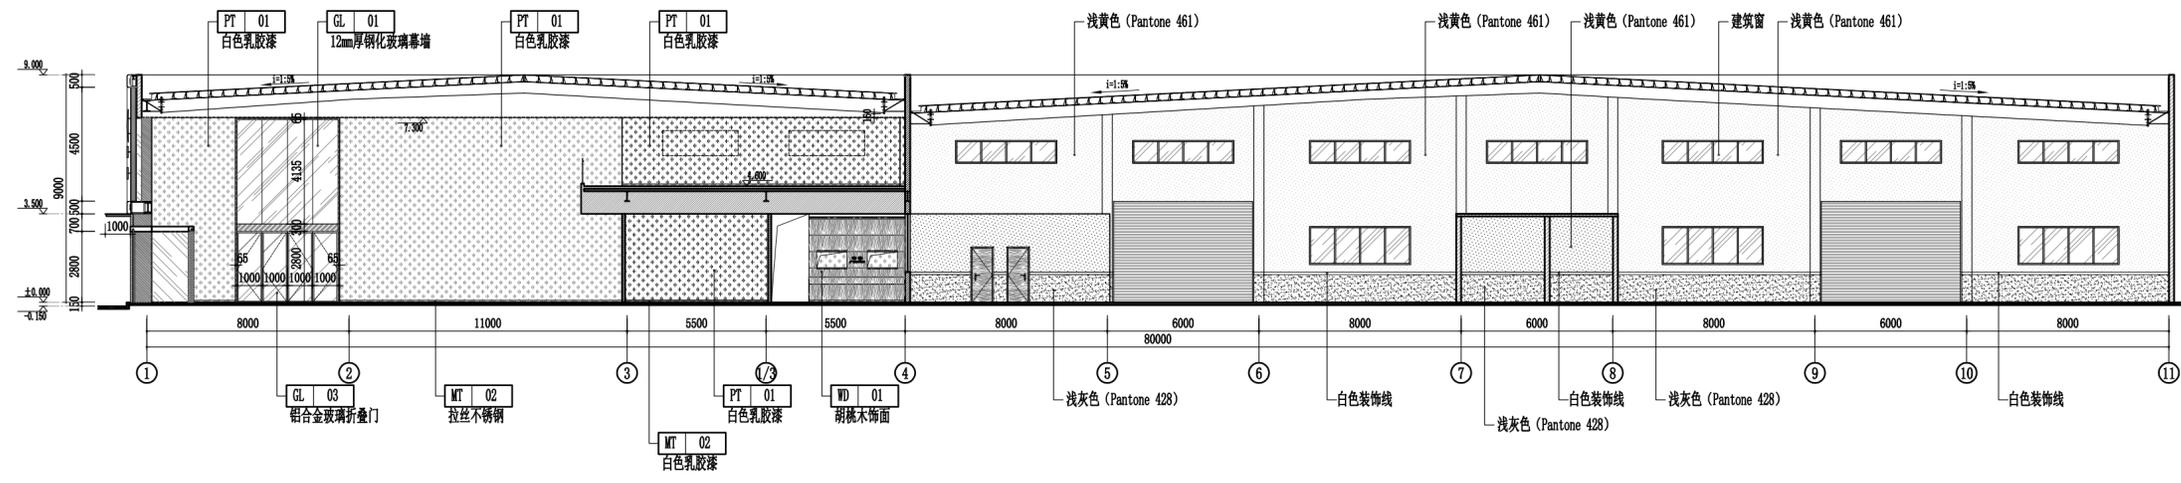

- 备注:
- 全部设计图则及说明之版权属于本公司, 未得本公司书面同意, 不得使用, 抄袭及复制。
  - 所有尺寸均需作实地核对, 不能以量度图中尺寸作准. 如发现与现场实际尺寸有出入请与本公司联系。
  - 所有隐蔽结构均要按国家防火标准处理。

CLJD ASSOCIATES  
DESIGN CONSULTANTS  
广州市陈立坚建筑装饰设计有限公司



電話: 020-89083491 傳真: 020-89083491  
郵箱: ghac@j-chan.cn  
地址: 廣州市海珠區泉涌路2號大院3號樓首層

ALL MEASUREMENT MUST BE CHECKED AT THE SITE .  
DO NO SCALE DRAWINGS.FIGURED DIMENSIONS TO BE  
OBSERVED.READ THIS DRAWING IN CONNECTION WITH  
GENERAL ARCHITECTURAL PLANS,AND OTHER RELATED  
DOCUMENTS . THE ARCHITECT TO BE NOTIFIED  
IMMEDIATELY OF ANY DISCREPANCY FOUND THEREIN .

Client 业主:



PROJECT

广汽丰田标准建设  
C类标准店


DRAW BY

DESIGNED BY

CHECKE BY

APPROVED BY

PROJECT CHIEF

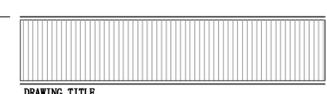

DRAWING TITLE

剖面图

SCALE 1:125

DATE 2019.07.27

DRAWING NO 1-E2-03

项目经理: 陈浩斌 设计师: 周嘉敏

5 剖面图 1:125  
1-P-06

A B C D E F G H I J K